


造成計画平面図

S=1:500(A3)

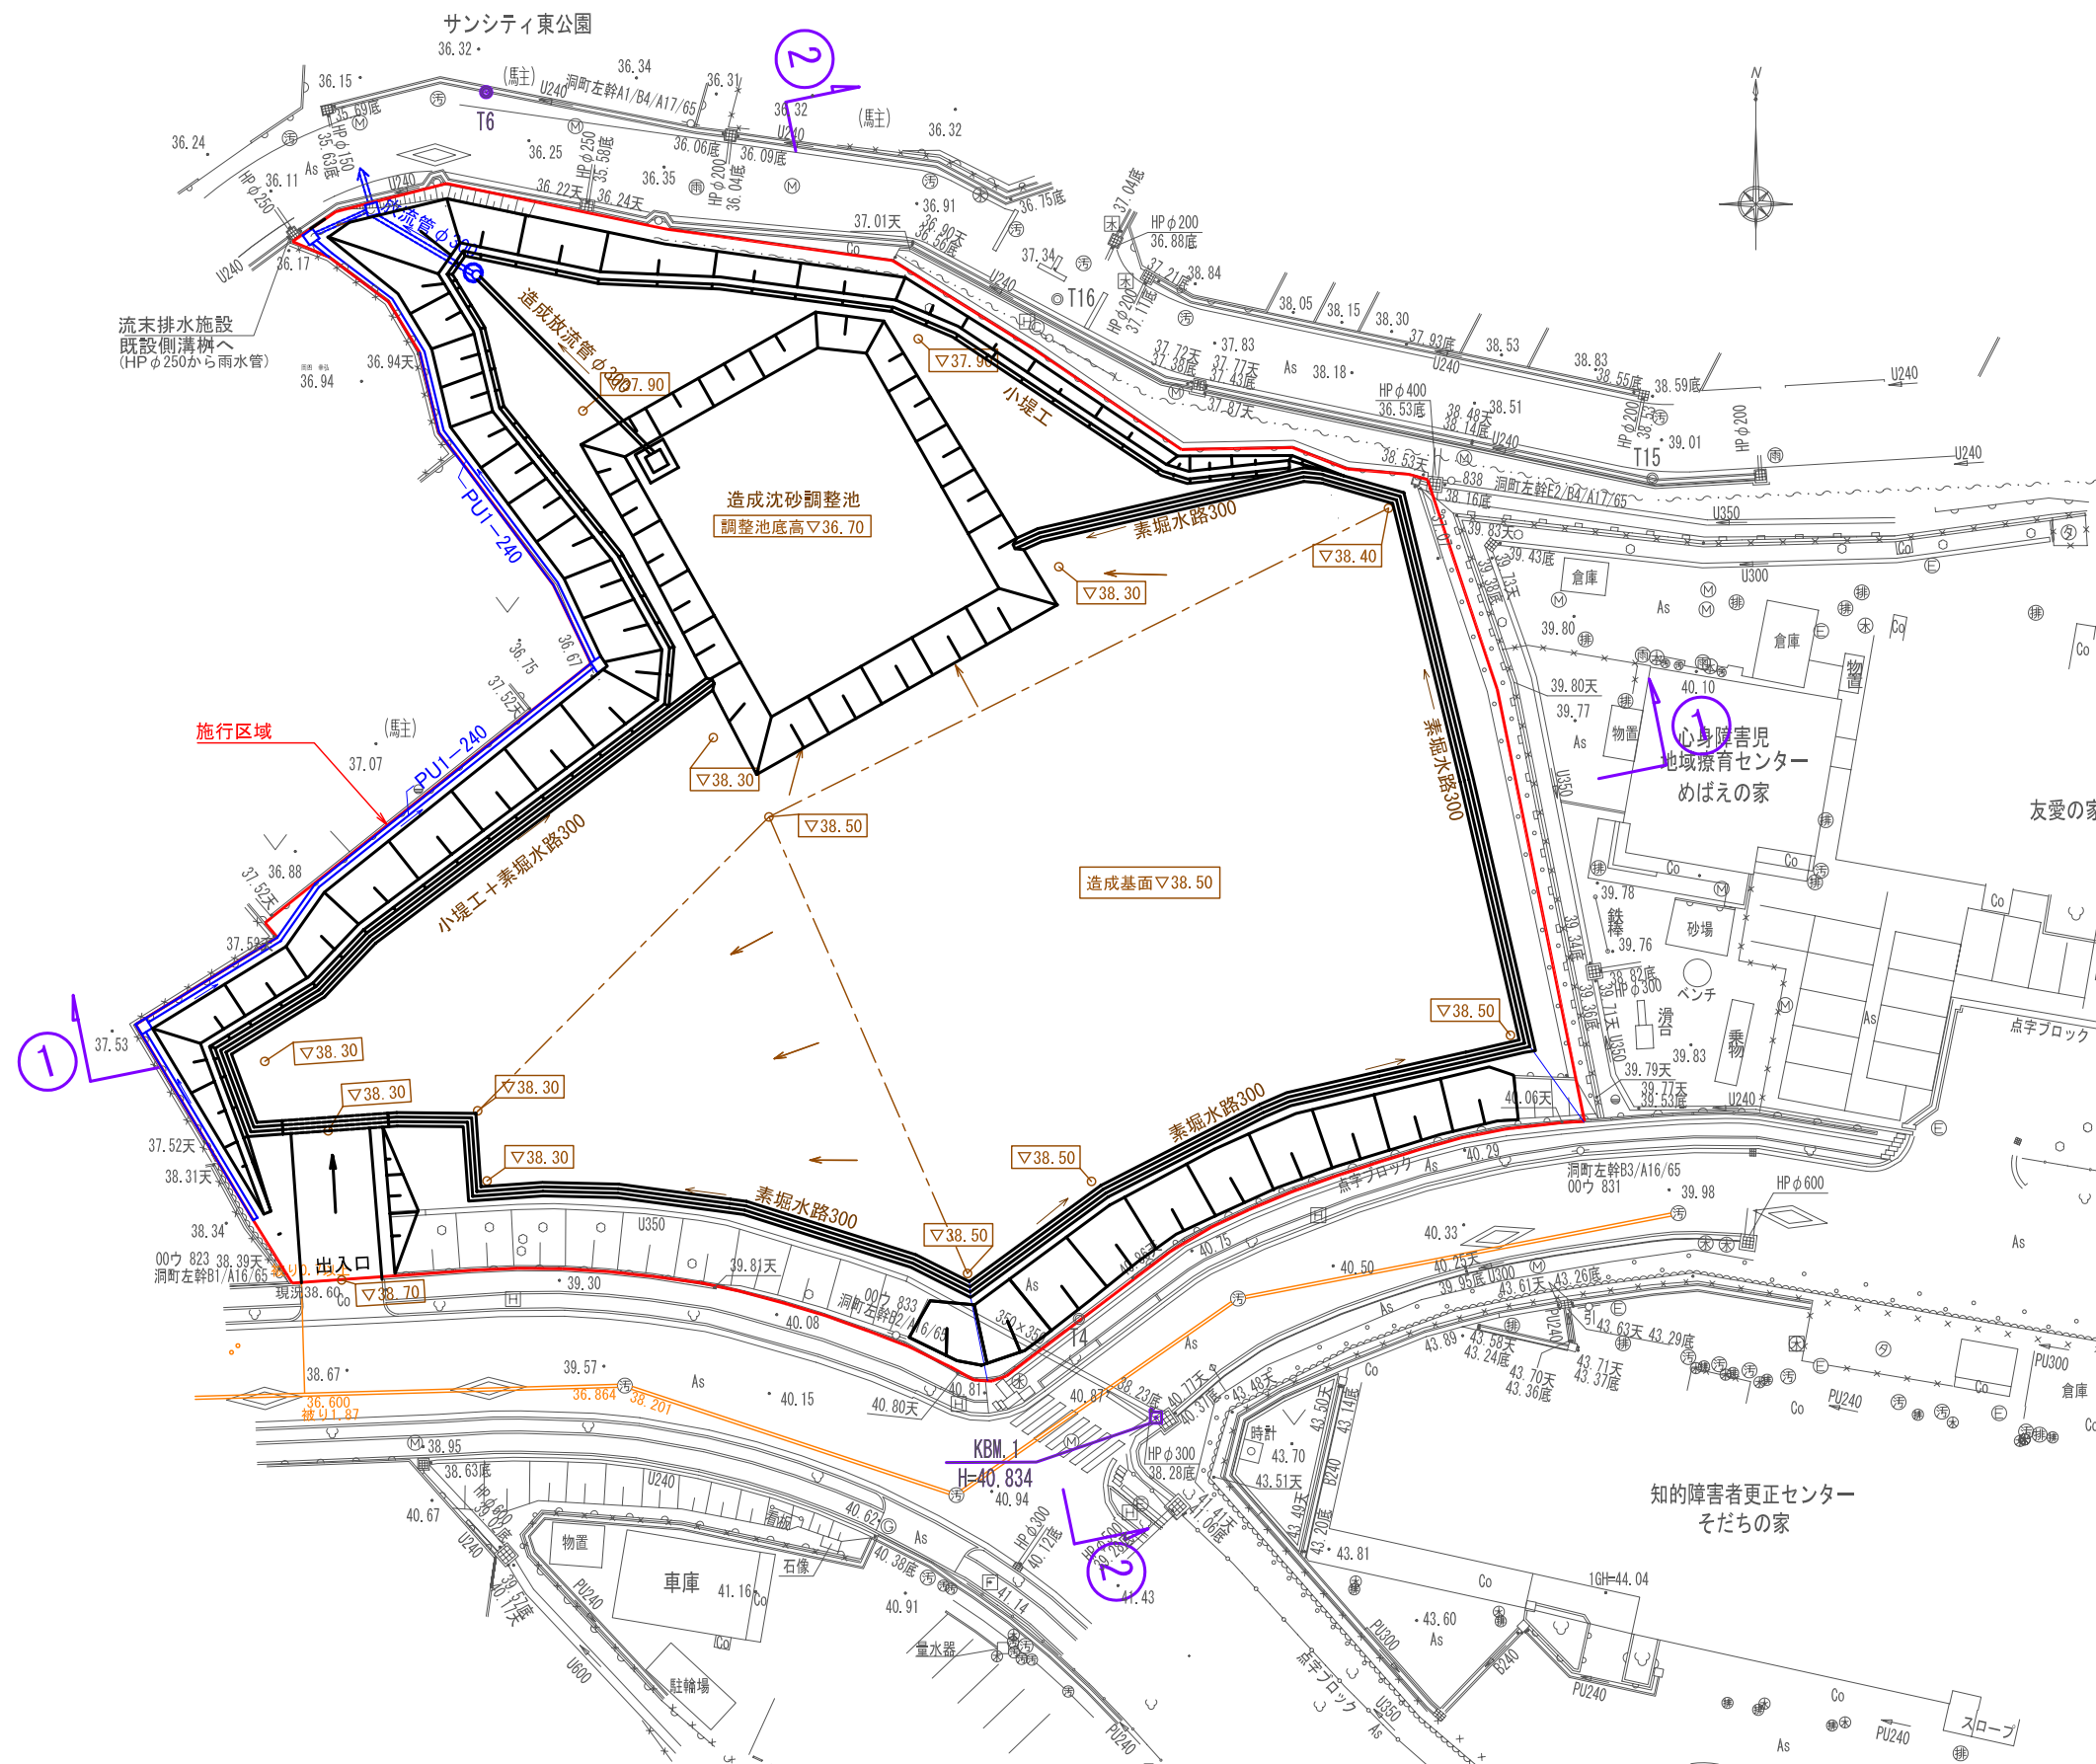

凡例

| 記号 | 名称 |
|---|---------|
| | 施行区域 |
| ・ 40.75 | 現況地盤高 |
| ▽38.30 | 計画地盤高 |
| | 小堤工 |
| | 素堀水路 |
| | 法面 |
| | 造成放流施設 |
| | 造成沈砂調整池 |
| | PU1-240 |
| | 完成形放流施設 |
| | 断面位置 |

| | | | |
|-------------------------------------|----|-------------|---------------|
| 岡崎市子ども発達センター 用地造成工事 (岡崎市欠町地内) | | 図面 番号 | 05 |
| 造成計画平面図 | | 枚の内其の 縮尺 | 1:500 (A3) |
| 平成26年6月10日 | 備考 | | |
| 岡崎市福祉部障がい福祉課 | | | |