


② 平面図 1/100

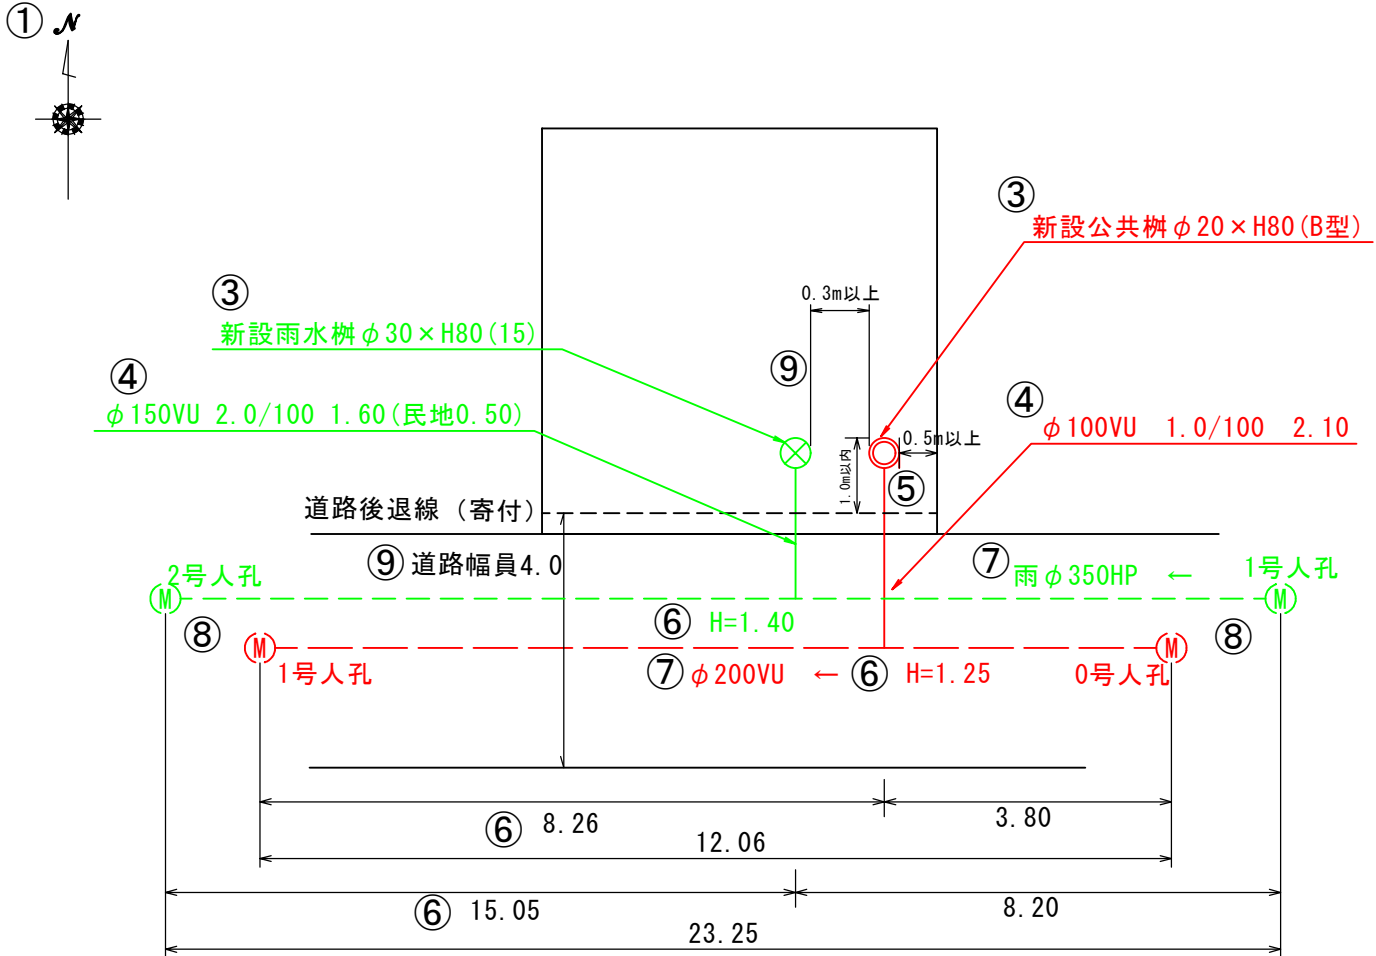

① 方位を記載

② 図名・縮尺表示

③ 樹の情報 (汚水は赤、雨水は緑で表記) 単位：センチ

公共樹「樹径×深さ (樹タイプ)」 雨水樹「樹径×深さ (泥溜め深さ)」

④ 取付管の情報 (汚水は赤、雨水は緑で表記)

汚水「管径・管種・勾配・延長」

雨水「管径・管種・勾配・延長 (官民より民地側延長)」

延長は樹中心から本管中心までの平面距離を記載 (m単位、小数2桁表示)

⑤ 公共樹の設置位置 (寸法) の表示

道路境界線または道路後退線より1.0m以内

隣地境界線から0.5m以上離れた位置

⑥ 取付管の位置 (本管接続の位置) および接続部分の土被り表示

上流・下流人孔からの距離 (少数2桁) を表示 (実測値を記載)

下水道台帳に記載の人孔間距離 (少数2桁) を表示

⑦ 本管情報 汚水管「管径・管種・流下方向 (矢印記載)」

雨水管「雨 管径・管種・流下方向 (矢印記載)」

⑧ 人孔情報「人孔タイプを記載」

⑨ その他必要な情報

道路幅員、道路後退がある場合は後退ライン

水道メーター・雨水樹位置同士の離隔を記載

取付管・樹の設計は「下水道設計基準」に準じて行うこと