


岡崎市六ツ美北保育園位置図（岡崎市土井町字柳ヶ坪8番地）



中部ラインテック (株)

資材置場

AX1 AX2 AX3 AX4 AX5 AX6 AX7 AX8 AX9

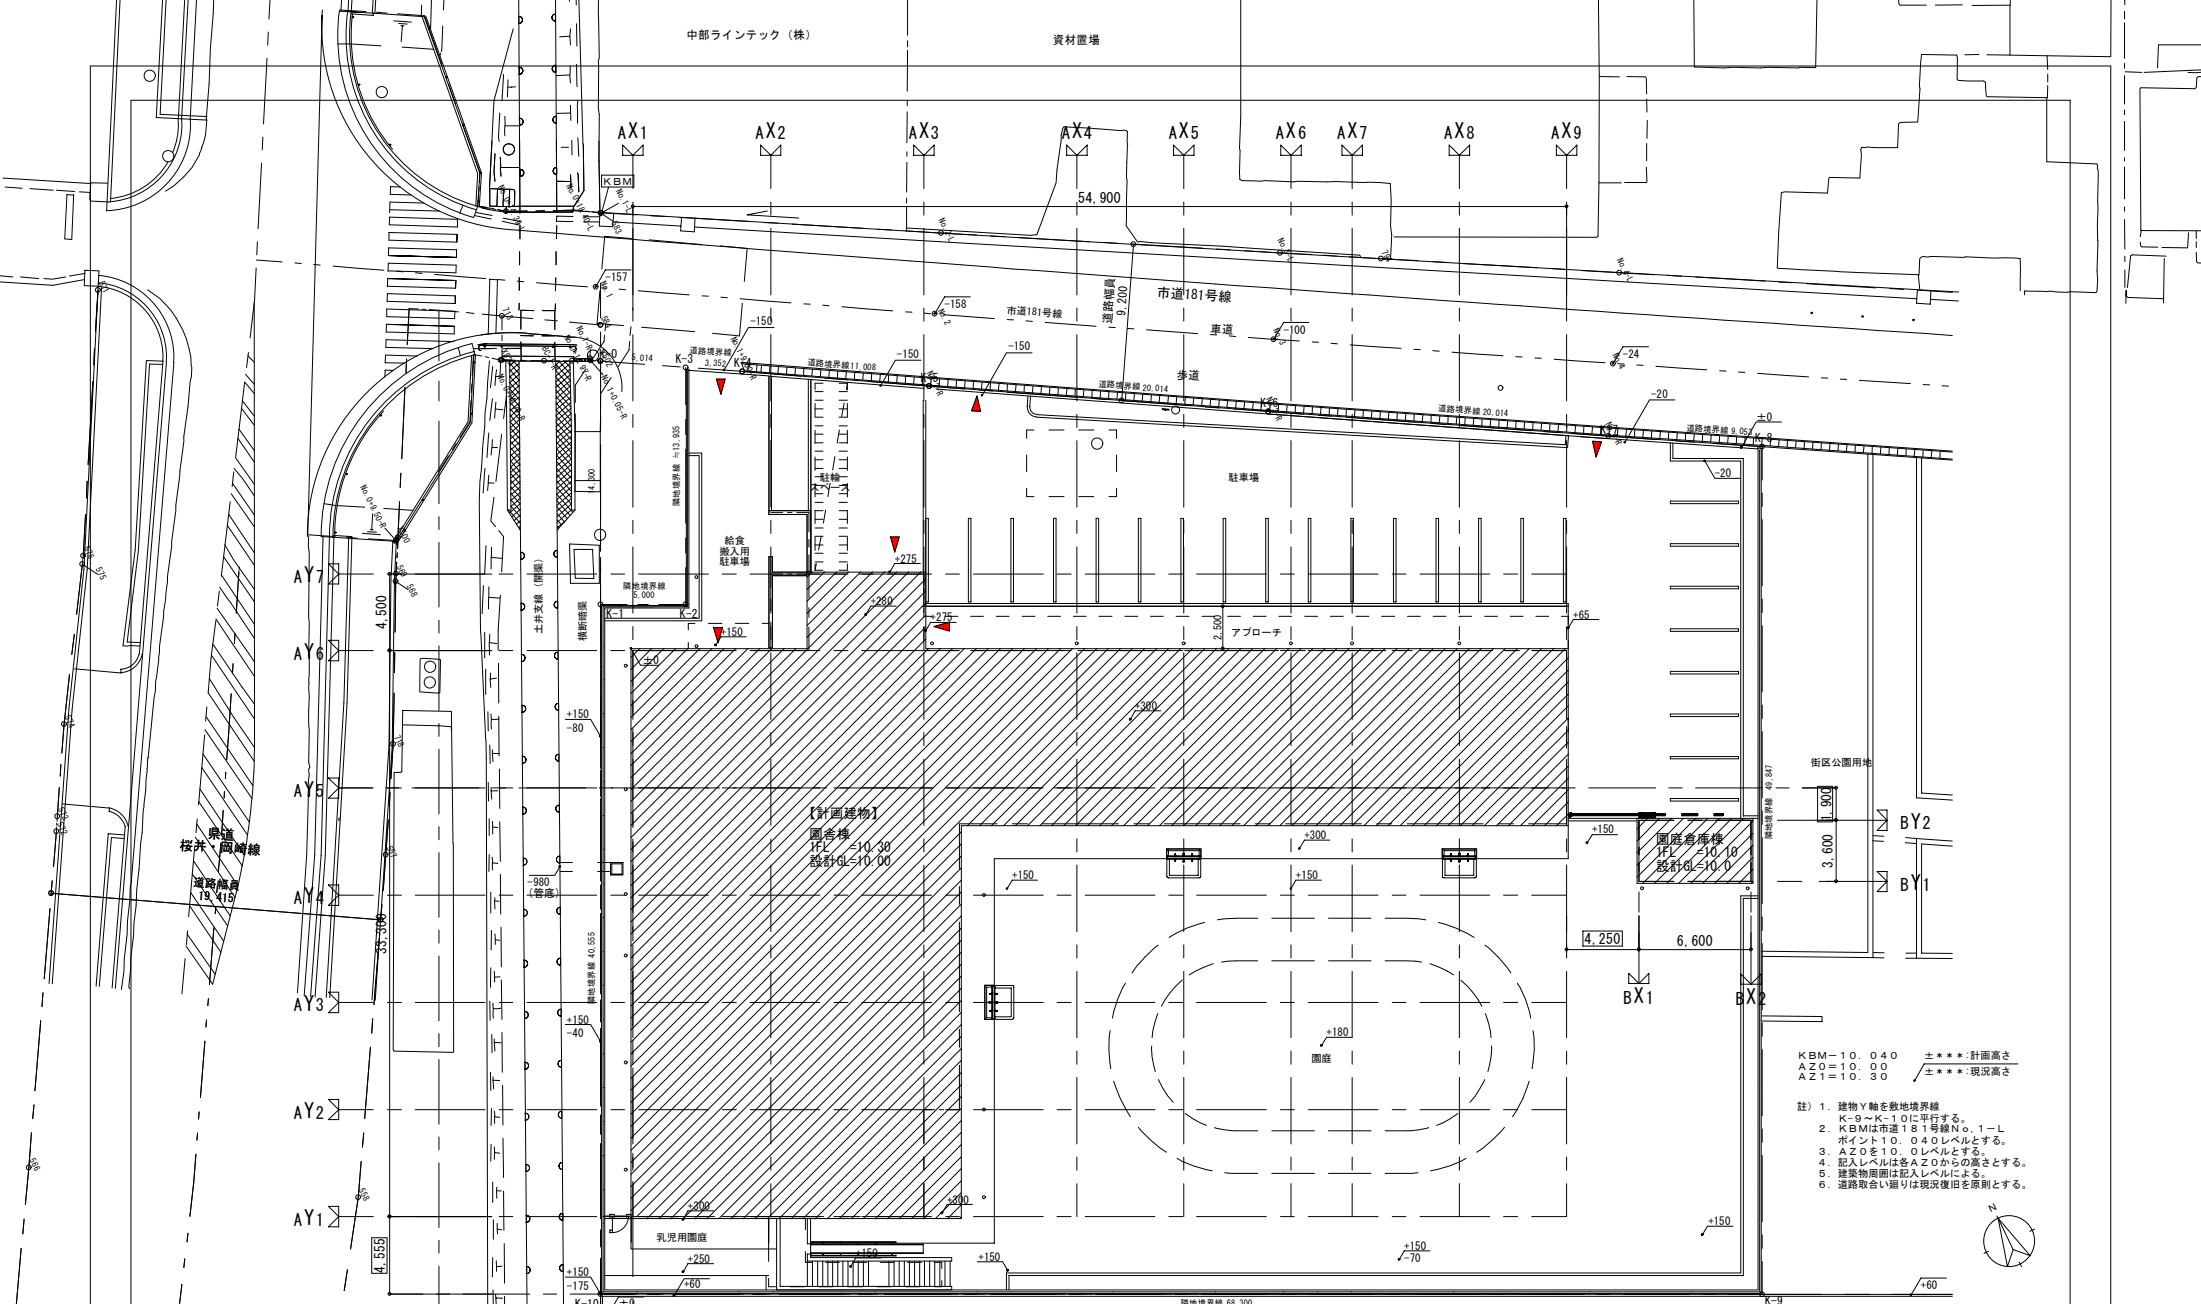

【計画建物】  
 園舎棟  
 FFL = +10.30  
 総軒GL = +10.00

園庭  
 FFL = +10.10  
 総軒GL = +10.00

KBM = 10.040 ±\*\*\*: 計画高さ  
 AZ0 = 10.00 ±\*\*\*: 現況高さ  
 AZ1 = 10.90 ±\*\*\*: 現況高さ

- 註) 1. 建物Y軸を敷地境界線  
 K-9 ~ K-10に平行する。  
 2. KBMは市道181号線No. 1-L  
 ポイント10.040レベルとする。  
 3. AZ0を10.0レベルとする。  
 4. 記入レベルは名AZ0からの高さとする。  
 5. 建築物周囲は記入レベルによる。  
 6. 道路取合い廻りは現況復旧を原則とする。



|   |    |        |                   |    |       |         |          |
|---|----|--------|-------------------|----|-------|---------|----------|
| 株式会社 日総建 名古屋事務所<br>一級建築士事務所<br>愛知県知事登録 (イ-18) 1535号 |    | 工事名    | 岡崎市六ツ美北保育園園移転新築工事 |    | 製図    | H 21. 2 |          |
| 棟図  | 製図 | 図面名    | 配置図               | 縮尺 | 1/200 | 図番      | No. D-12 |
| 一級建築士大臣登録 第137034号<br>林 秀樹                          |    | 岡崎市建築課 |                   |    |       |         |          |



