
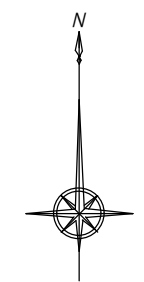


資料A 7 現況測量図①

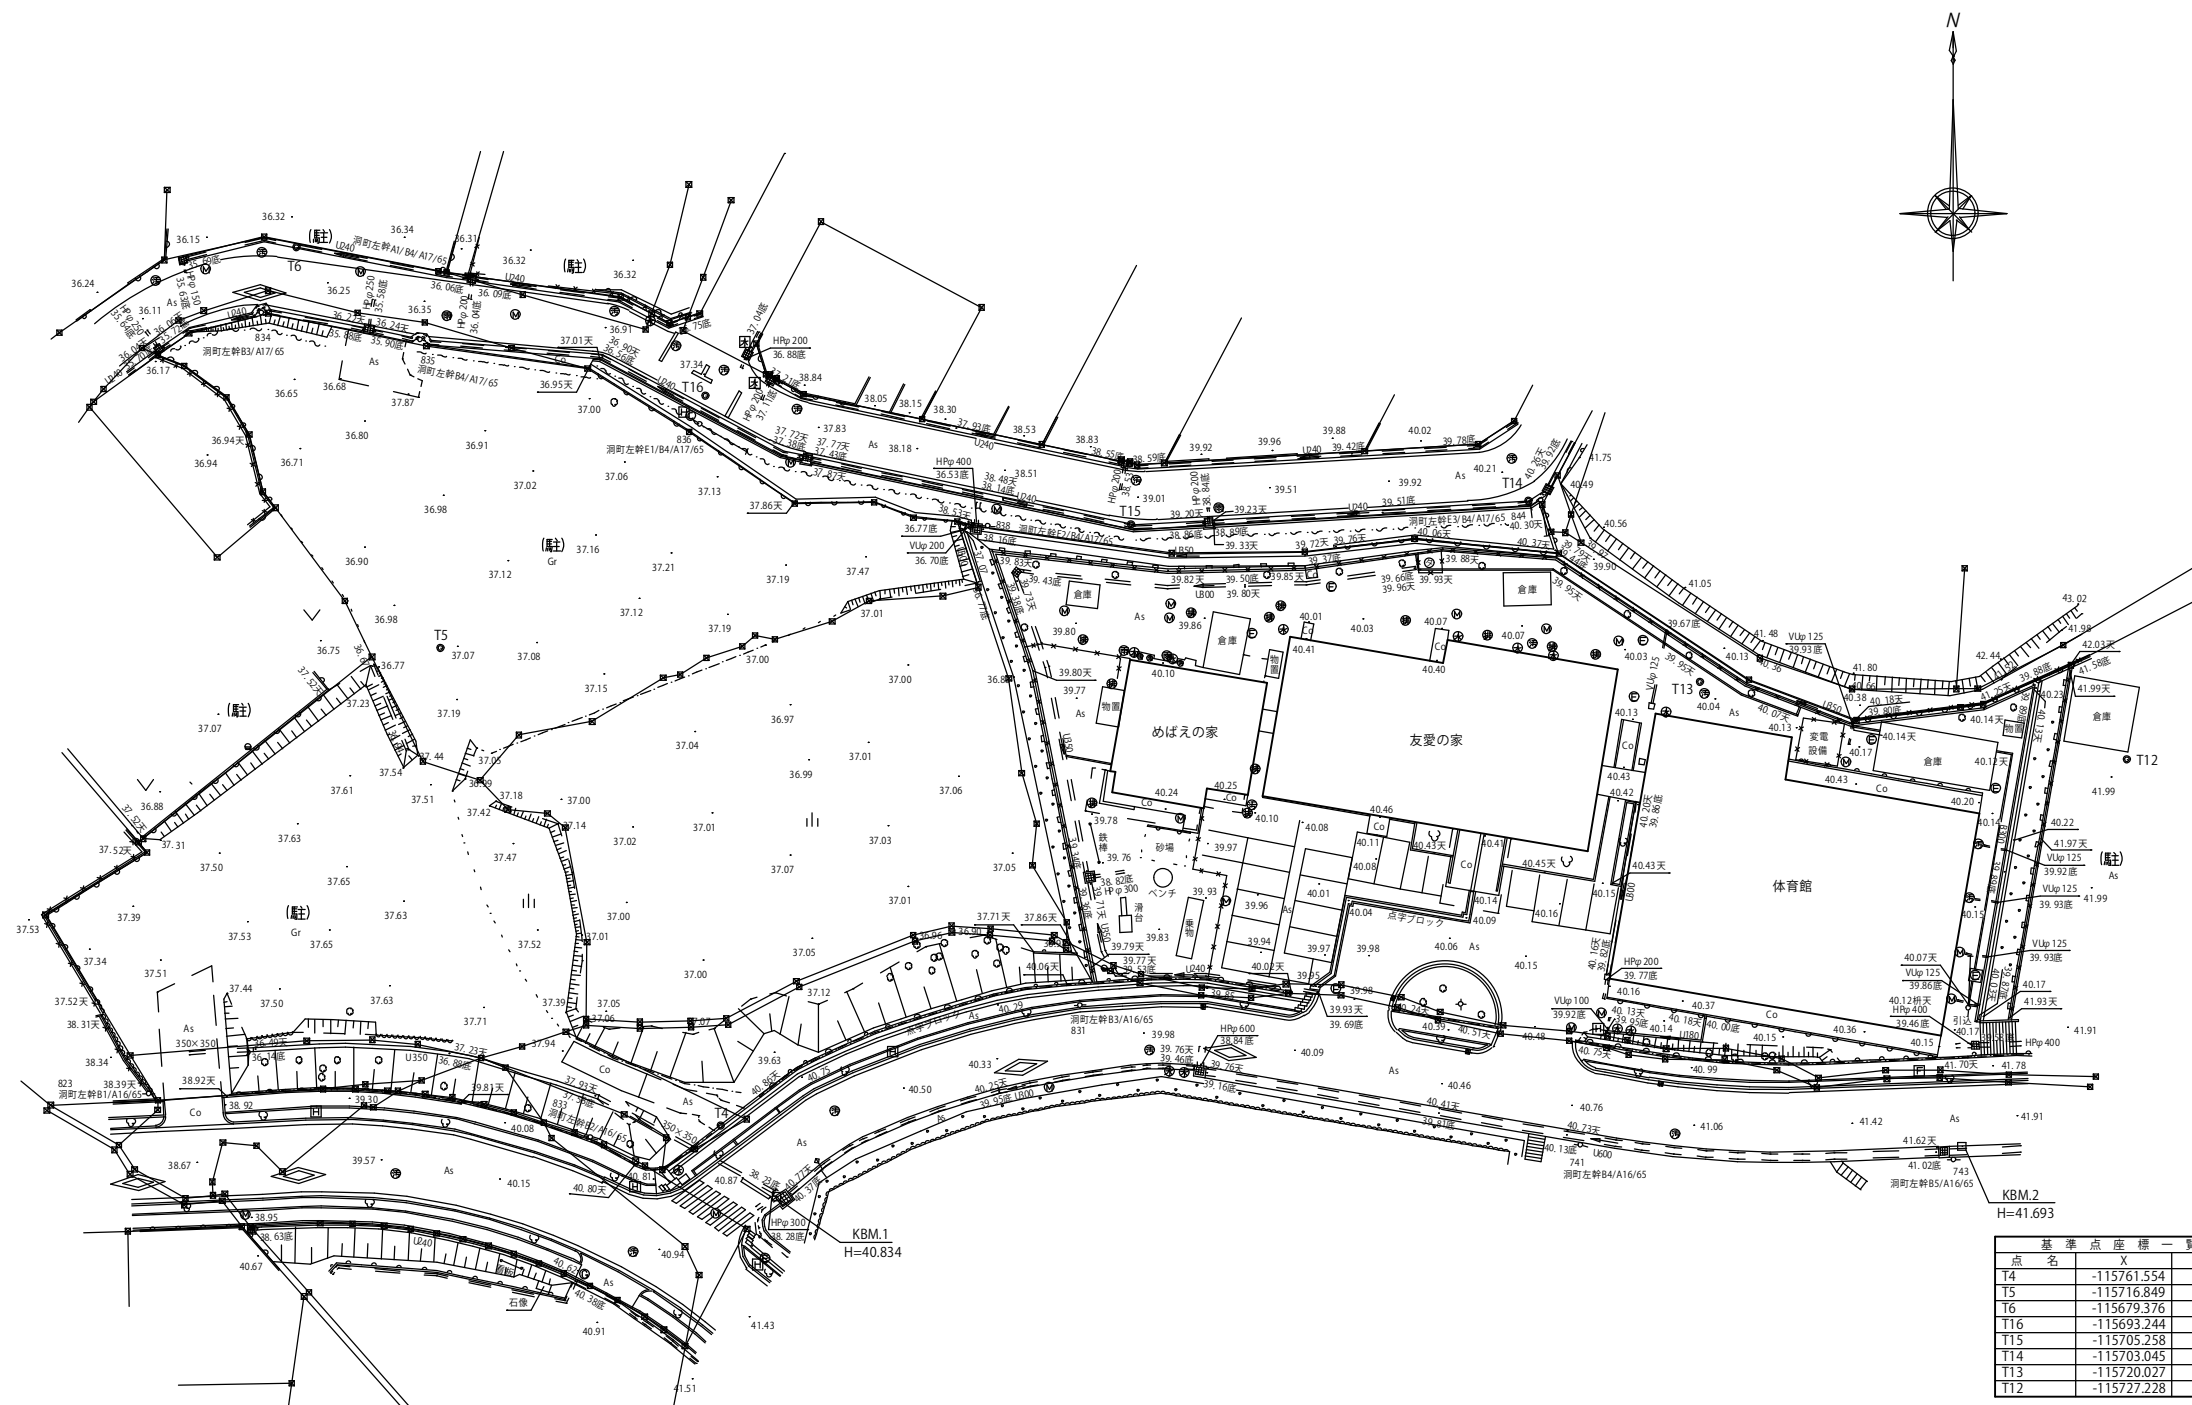

基準点座標一覧表

点名	X	Y
T4	-115761.554	2216.939
T5	-115716.849	2190.705
T6	-115679.376	2177.226
T16	-115693.244	2215.503
T15	-115705.258	2255.355
T14	-115703.045	2292.583
T13	-115720.027	2308.621
T12	-115727.228	2348.561

凡例

●	基準点
□	仮B点
○	不明マンホール
⊙	汚水マンホール
⊕	上水道マンホール
⊗	雨水マンホール
⊙	排水マンホール
⊕	電気マンホール
⊙	ガスマンホール
⊕	消火栓マンホール
○	カーブミラー
↑	警戒標識
—	電柱
⊙	照明灯
●	防犯灯
○	樹木
∨	植栽
+	灯籠
⊙	タンク
山	荒地
∨	畑
(駐)	駐車場

KBM.1  
H=40.834

KBM.2  
H=41.693

X-115650

X-115650

X-115700

X-115700


X-115750

X-115750

X-115800

X-115800

資料 A 7 現況測量図②

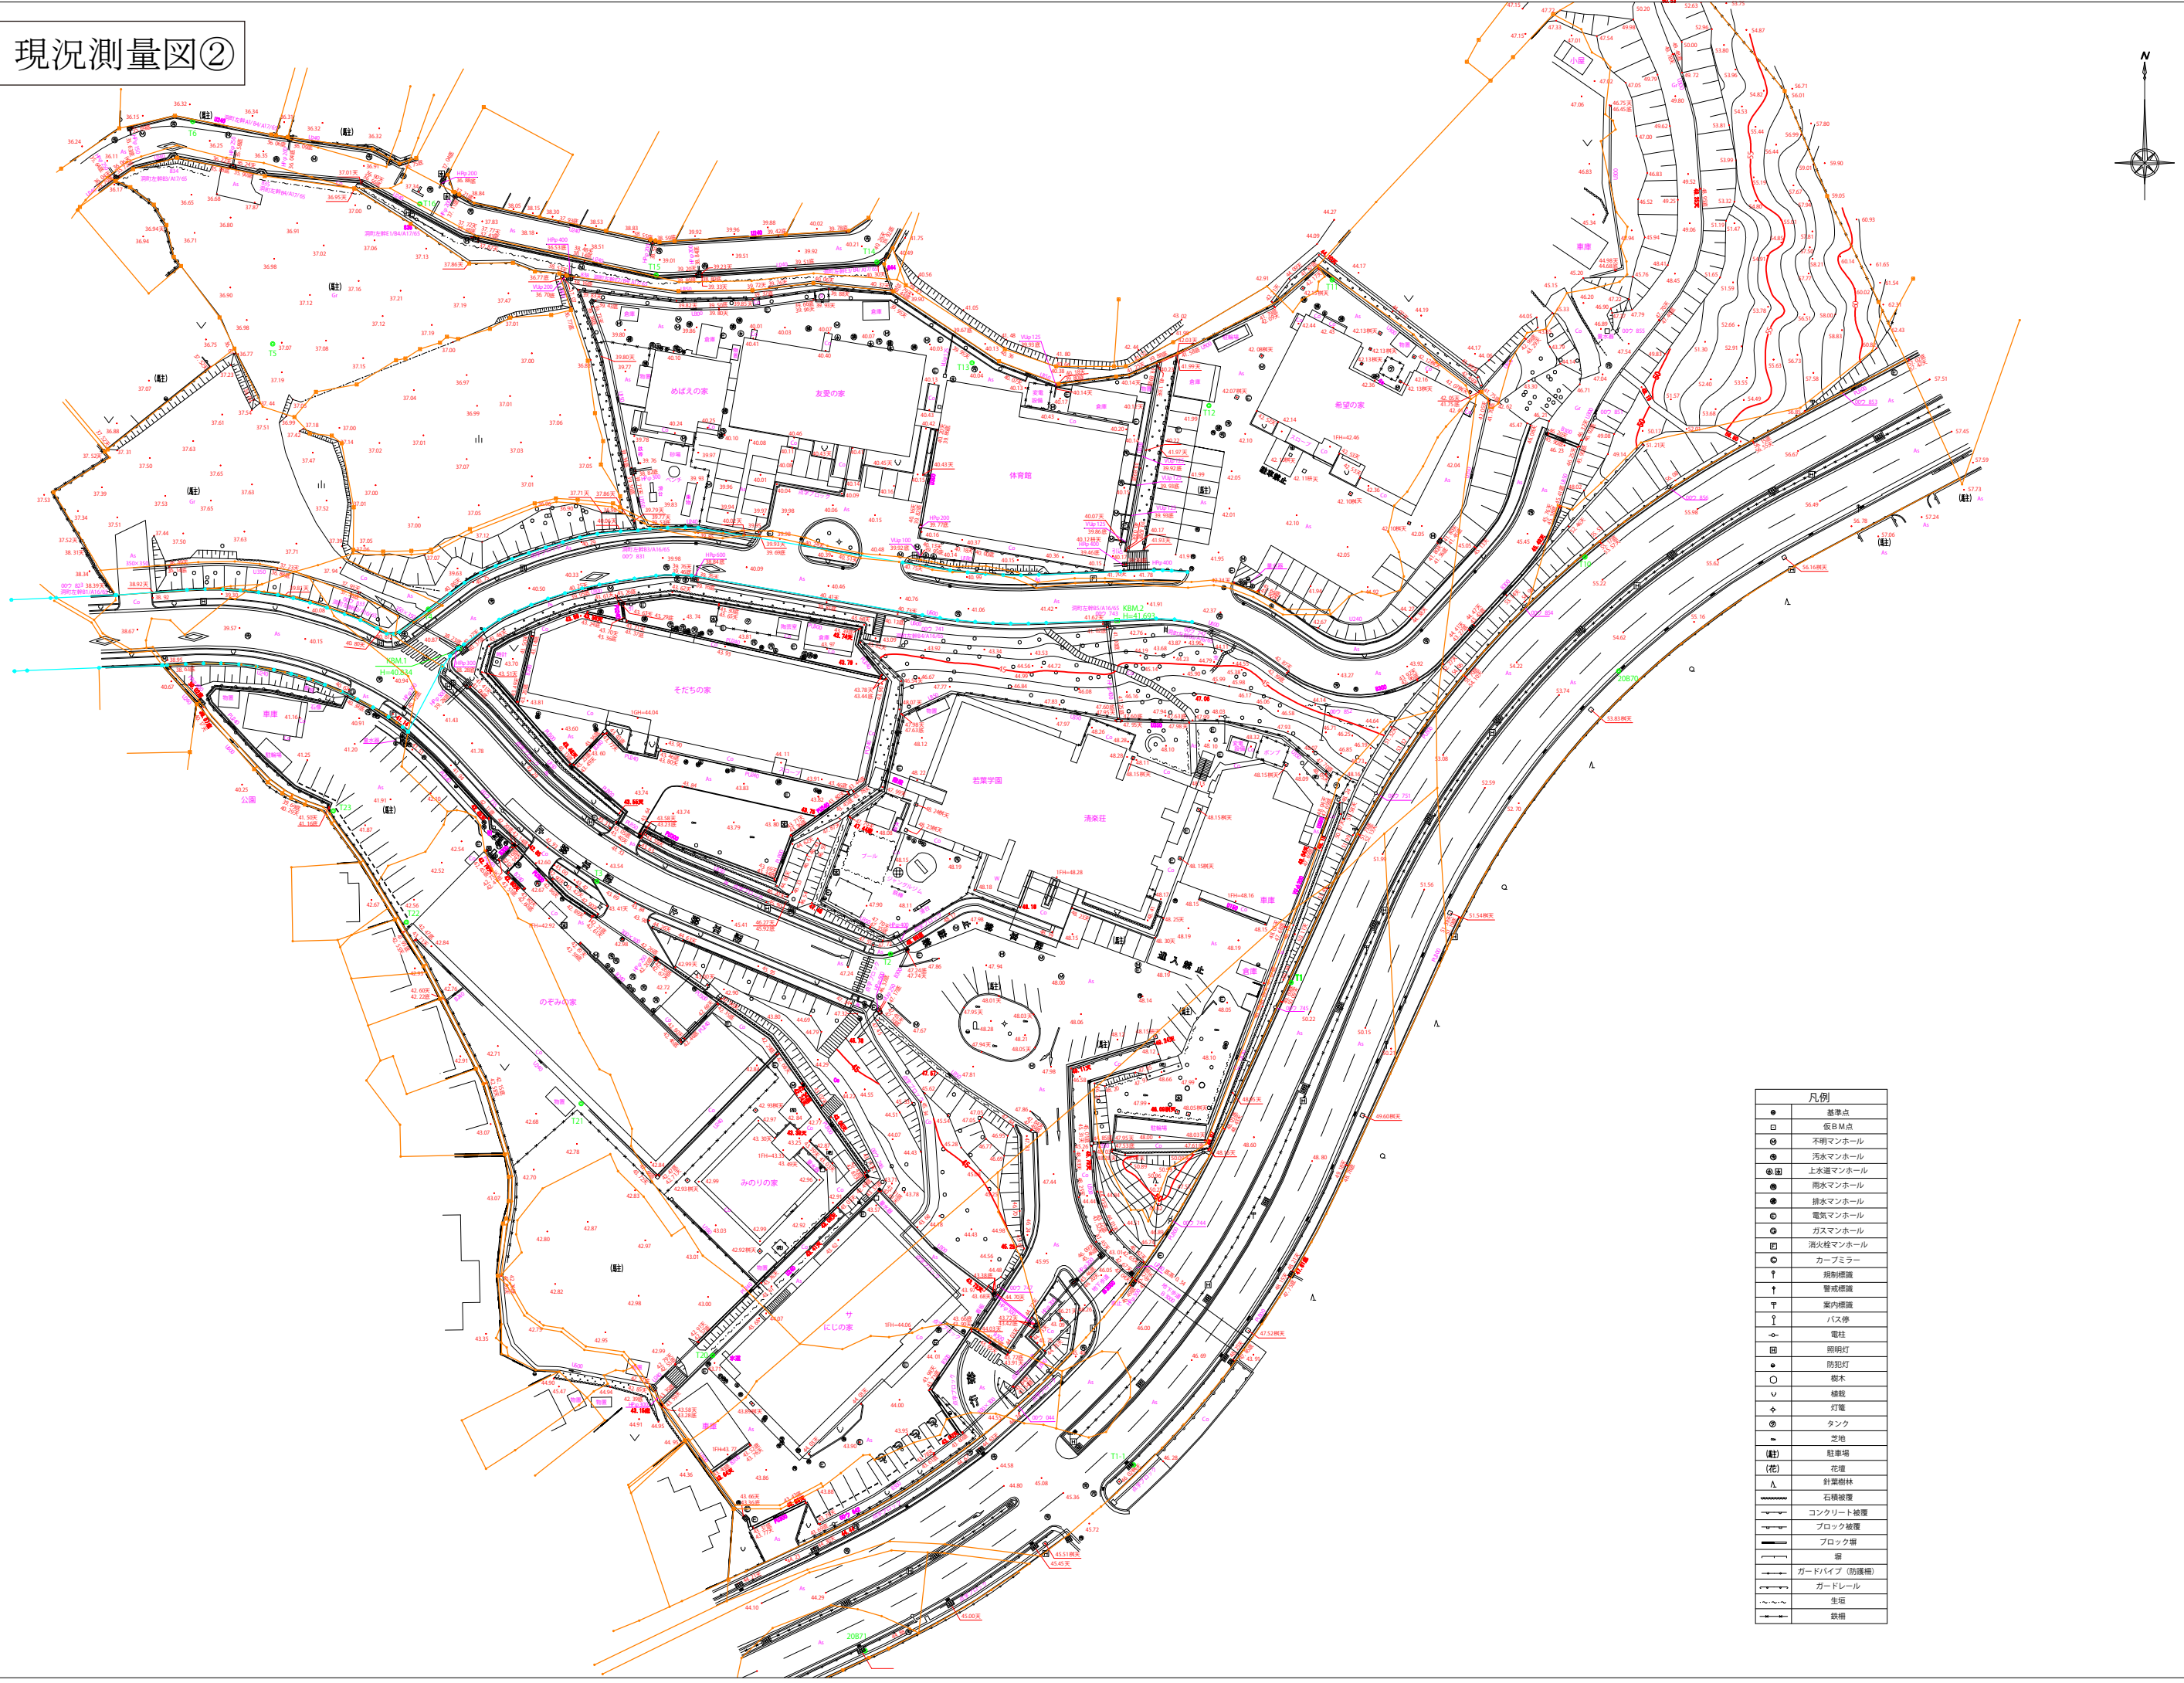

凡例	
●	基準点
□	仮日M点
○	不明マンホール
⊙	汚水マンホール
⊕	上水道マンホール
⊗	雨水マンホール
⊙	排水マンホール
⊙	電気マンホール
⊙	ガスマンホール
⊙	消火栓マンホール
○	カーミラー
↑	掘削標識
↑	警戒標識
↑	案内標識
↑	バス停
→	電柱
⊙	照明灯
●	防犯灯
○	樹木
∨	植栽
◇	灯籠
⊙	タンク
—	芝地
〔駐〕	駐車場
〔花〕	花壇
△	針葉樹林
△	石積被覆
——	コンクリート被覆
——	ブロック被覆
——	ブロック塀
——	塀
——	ガードパイプ (防護柵)
——	ガードレール
——	生垣
——	鉄柵