


資料A12 敷地内通路整備業務において整備する敷地内通路について

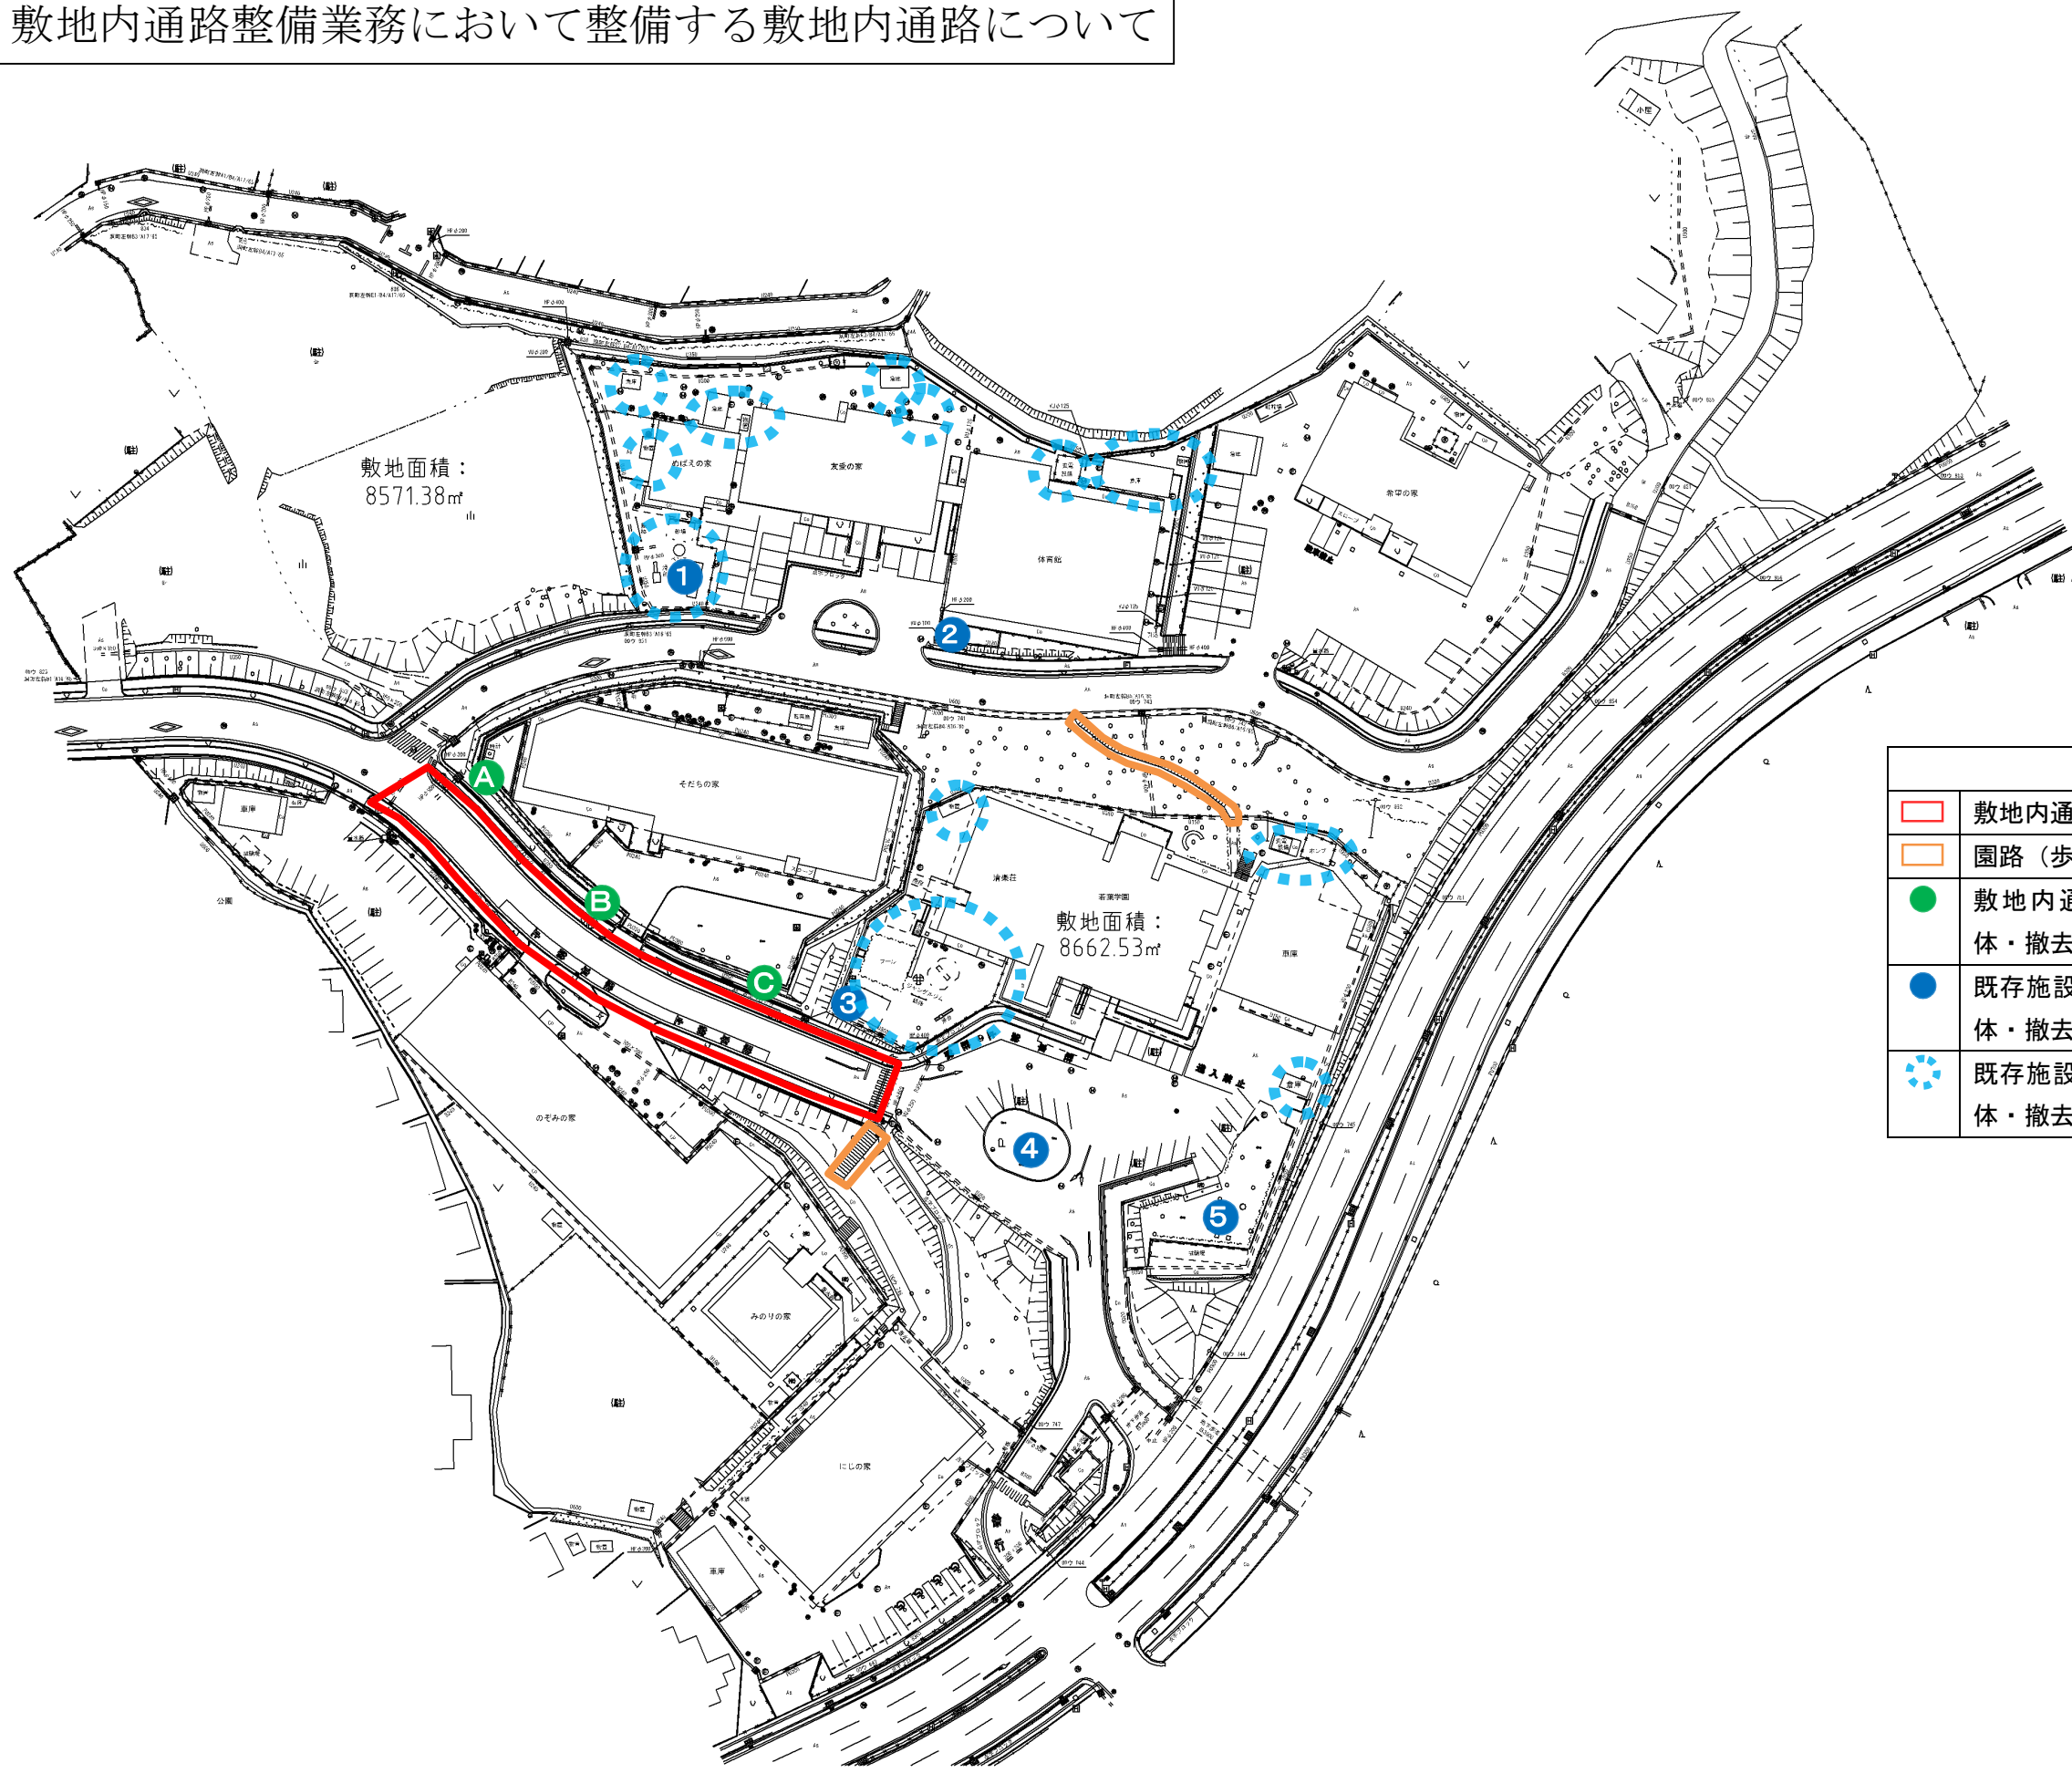

凡例	
	敷地内通路（車路、歩道）
	園路（歩道）
	敷地内通路整備業務において解体・撤去する外灯
	既存施設改修工事業務において解体・撤去する外灯
	既存施設改修工事業務において解体・撤去する倉庫等

