資料８　既存施設配置

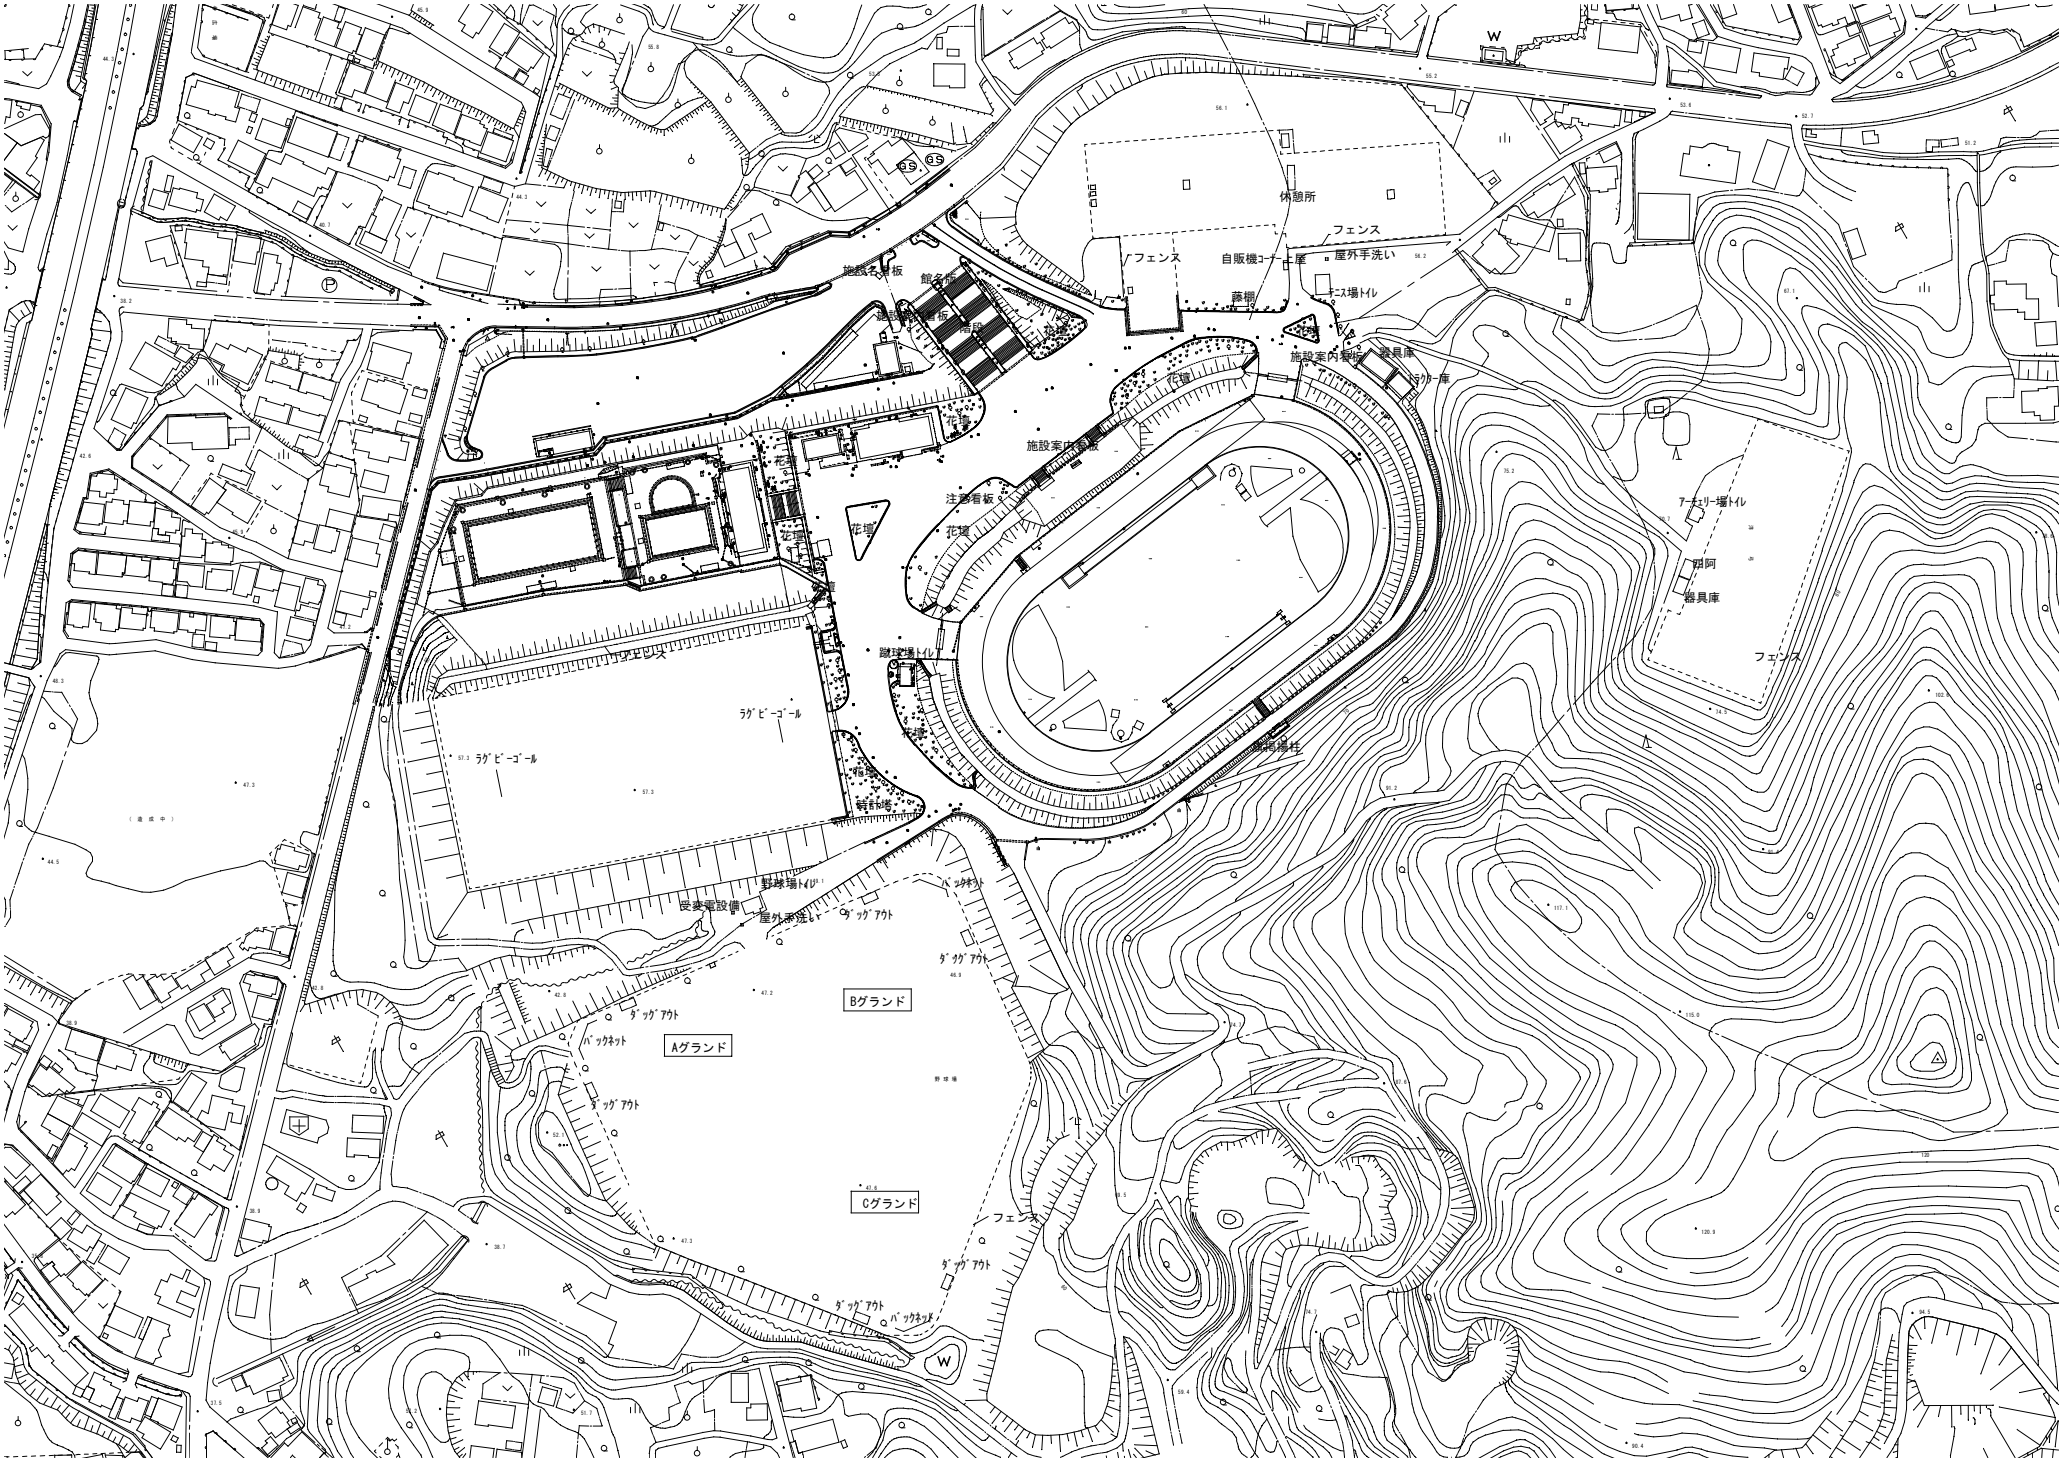
W
休憩所
フェンス
自販機コーナー
屋
屋外手洗い
テニス場トイレ
藤棚
施設案内看板
器具庫
トラクター庫
花壇
注意看板
アーチェリー場トイレ
弓阿
器具庫
ラグビーゴール
ラグビーゴール
野球場トイレ
受変電設備
屋外手洗い
ダッグアウト
バックネット
Bグランド
Aグランド
Cグランド
野球場