資料10　場内インフラ図（給水）

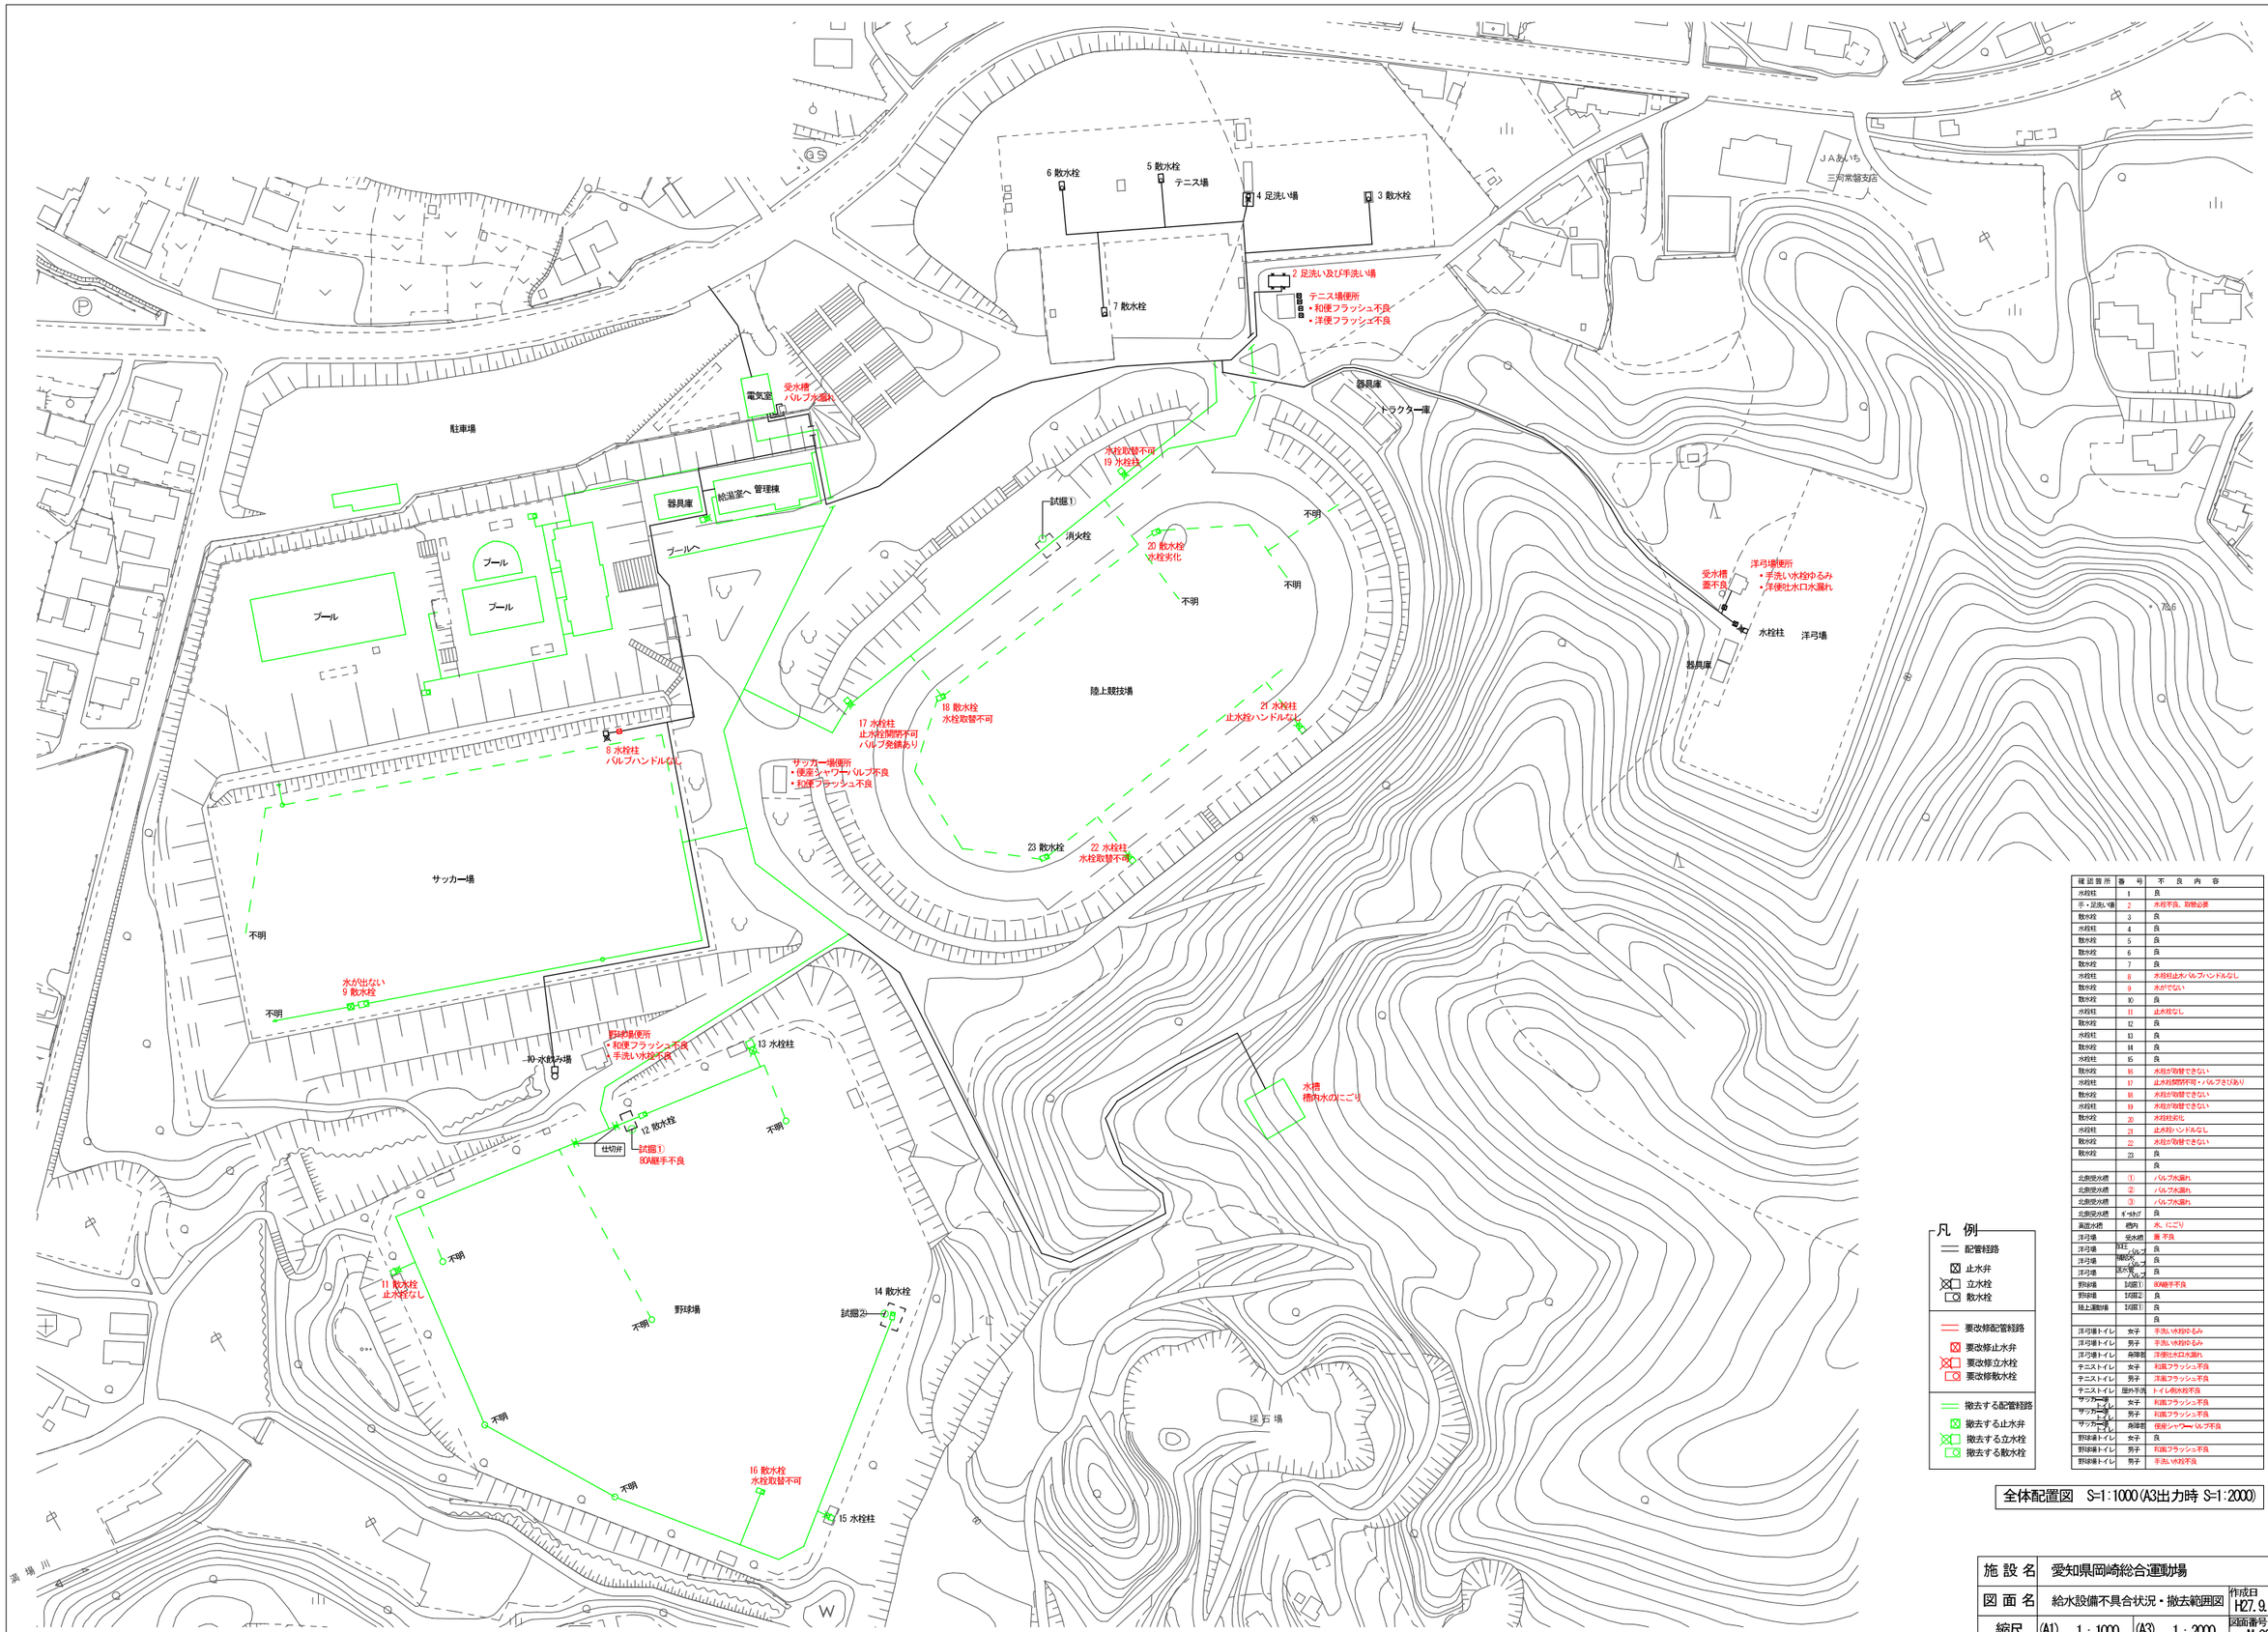

確認箇所	番号	不良内容
水栓柱	1	良
手・足洗い場	2	水栓不良、取替必要
散水栓	3	良
水栓柱	4	良
散水栓	5	良
散水栓	6	良
散水栓	7	良
水栓柱	8	水栓柱止水バルブハンドルなし
散水栓	9	水がでない
散水栓	10	良
水栓柱	11	止水栓なし
散水栓	12	良
水栓柱	13	良
散水栓	14	良
水栓柱	15	良
散水栓	16	水栓が取替できない
水栓柱	17	止水栓開閉不可・バルブさびあり
散水栓	18	水栓が取替できない
水栓柱	19	水栓が取替できない
散水栓	20	水栓劣化
水栓柱	21	止水栓ハンドルなし
散水栓	22	水栓が取替できない
散水栓	23	良
		良
北側受水槽	①	バルブ水漏れ
北側受水槽	②	バルブ水漏れ
北側受水槽	③	バルブ水漏れ
北側受水槽	ﾏﾝﾎｰﾙ	良
南側水槽	槽内	水、にごり
洋弓場	受水槽	蓋 不良
洋弓場	吐水口	良
洋弓場	手洗い水栓 バルブ	良
洋弓場	洋便吐水口 バルブ	良
野球場	試掘①	80継手不良
野球場	試掘②	良
陸上競技場	試掘①	良
		良
洋弓場トイレ	女子	手洗い水栓ゆるみ
洋弓場トイレ	男子	手洗い水栓ゆるみ
洋弓場トイレ	身障者	洋便吐水口水漏れ
テニストイレ	女子	和風フラッシュ不良
テニストイレ	男子	洋風フラッシュ不良
テニストイレ	屋外不良	トイレ自水栓不良
サッカー場トイレ	女子	和風フラッシュ不良
サッカー場トイレ	男子	和風フラッシュ不良
サッカー場トイレ	身障者	便座シャワーバルブ不良
野球場トイレ	女子	良
野球場トイレ	男子	和風フラッシュ不良
野球場トイレ	男子	手洗い水栓不良

凡　例

- 配管経路
- 止水弁
- 立水栓
- 散水栓
- 要改修配管経路
- 要改修止水弁
- 要改修立水栓
- 要改修散水栓
- 撤去する配管経路
- 撤去する止水弁
- 撤去する立水栓
- 撤去する散水栓

全体配置図　S=1:1000(A3出力時 S=1:2000)

施設名	愛知県岡崎総合運動場				
図面名	給水設備不具合状況・撤去範囲図			作成日	H27.9.10
縮尺	(A1)	1：1000	(A3)	1：2000	図面番号 M-02