


別添資料34 既存トイレ箇所図

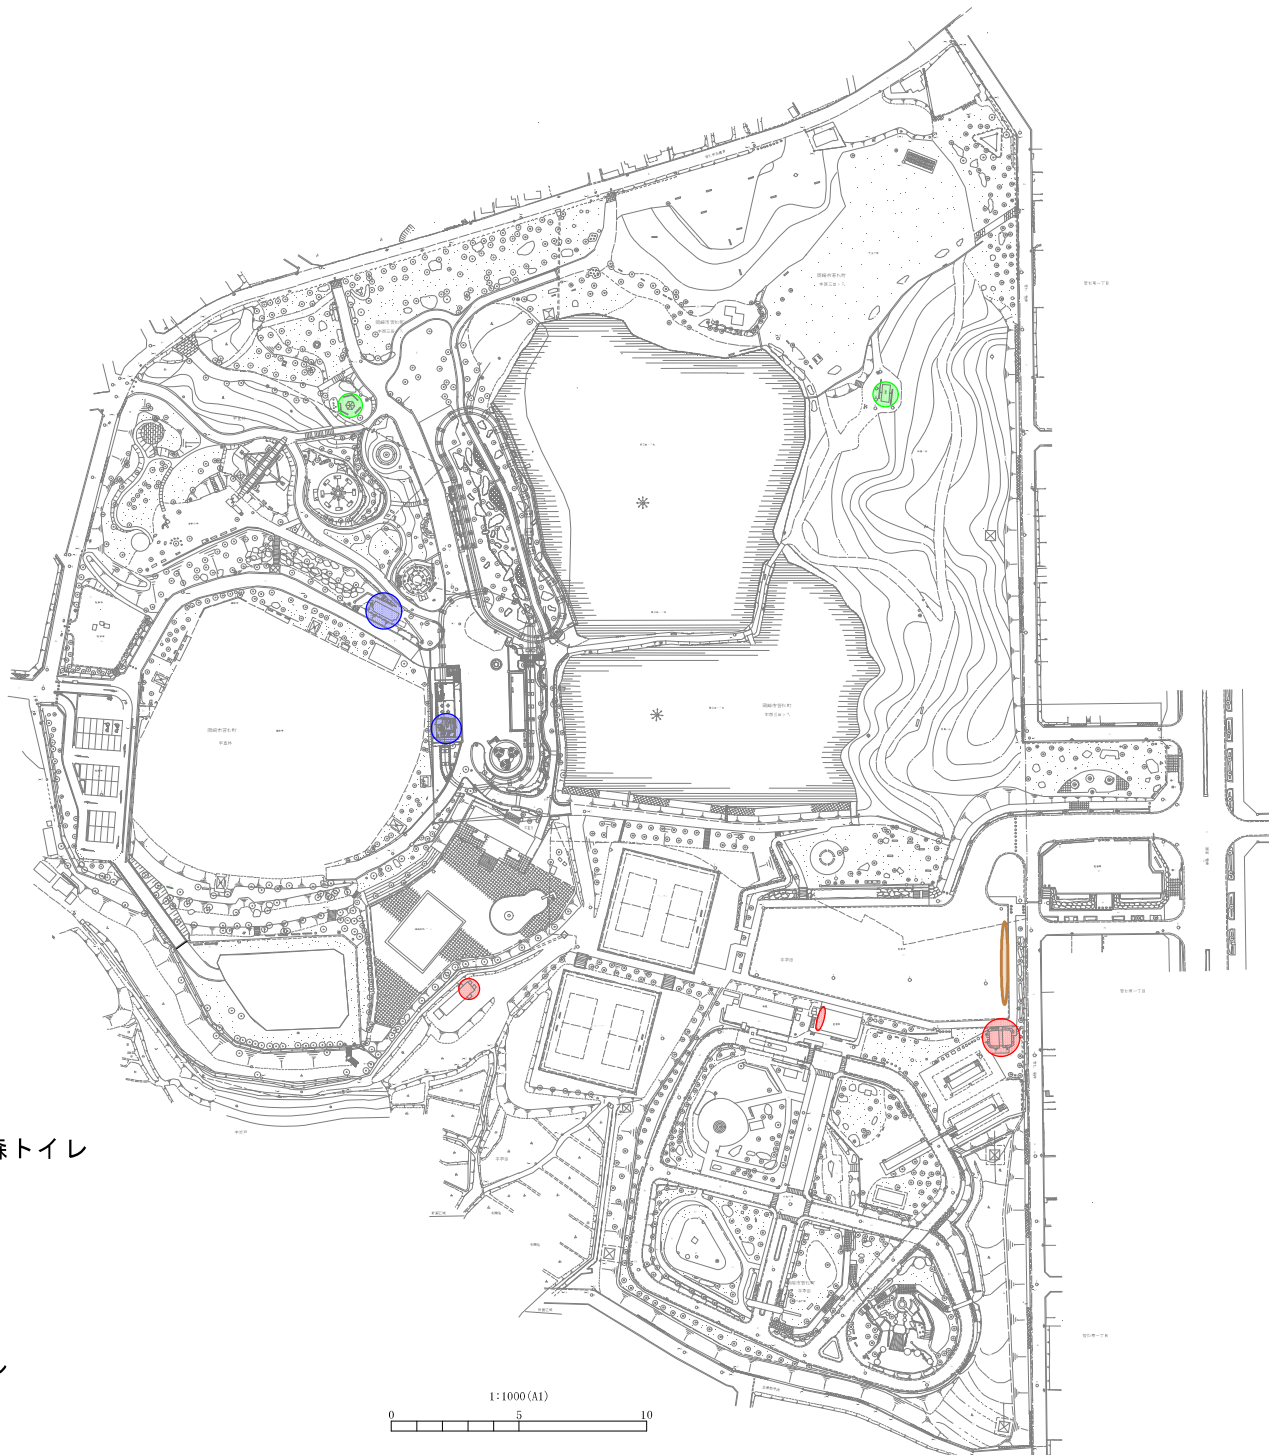

- 六角トイレ、野鳥の森トイレ
- 再整備事業対象外
- 取壊し予定
- 既設マンホールトイレ

凡例	
◎	高木
○	低木
○	生垣
■	芝生
■	常緑
●	公園灯
□	植樹標
□	巨樹標
□	ベンチ
○	スワール
○	看板
○	くずかご
○	噴霧
—	給水管
—	地下ケーブル
□	整ろう建物
□	客屋
□	無壁受取
□	コンクリート舗装
□	アスファルト舗装
□	敷石舗装
□	シタ舗装
□	アクリル舗装
□	砂利道
□	横断歩道
□	コンクリート無
□	レンガ舗装
□	コンクリート壁
□	フェンス
□	禁止通行(可動)
□	田
▽	畑
■	菜地
○	広葉樹
○	針葉樹
○	宅地風込地
○	中電柱
○	電話柱
○	街灯柱
○	屋号柱
○	節節標
○	大孔(電氣)
○	大孔(電話)
○	大孔(下水)
○	大孔(ガス)
○	消火栓
○	仕切弁
○	止水栓
○	排水栓
○	換気
○	トイレット
○	制水弁
○	量水器
○	安全弁

