



資料4 周辺インフラ整備現況図

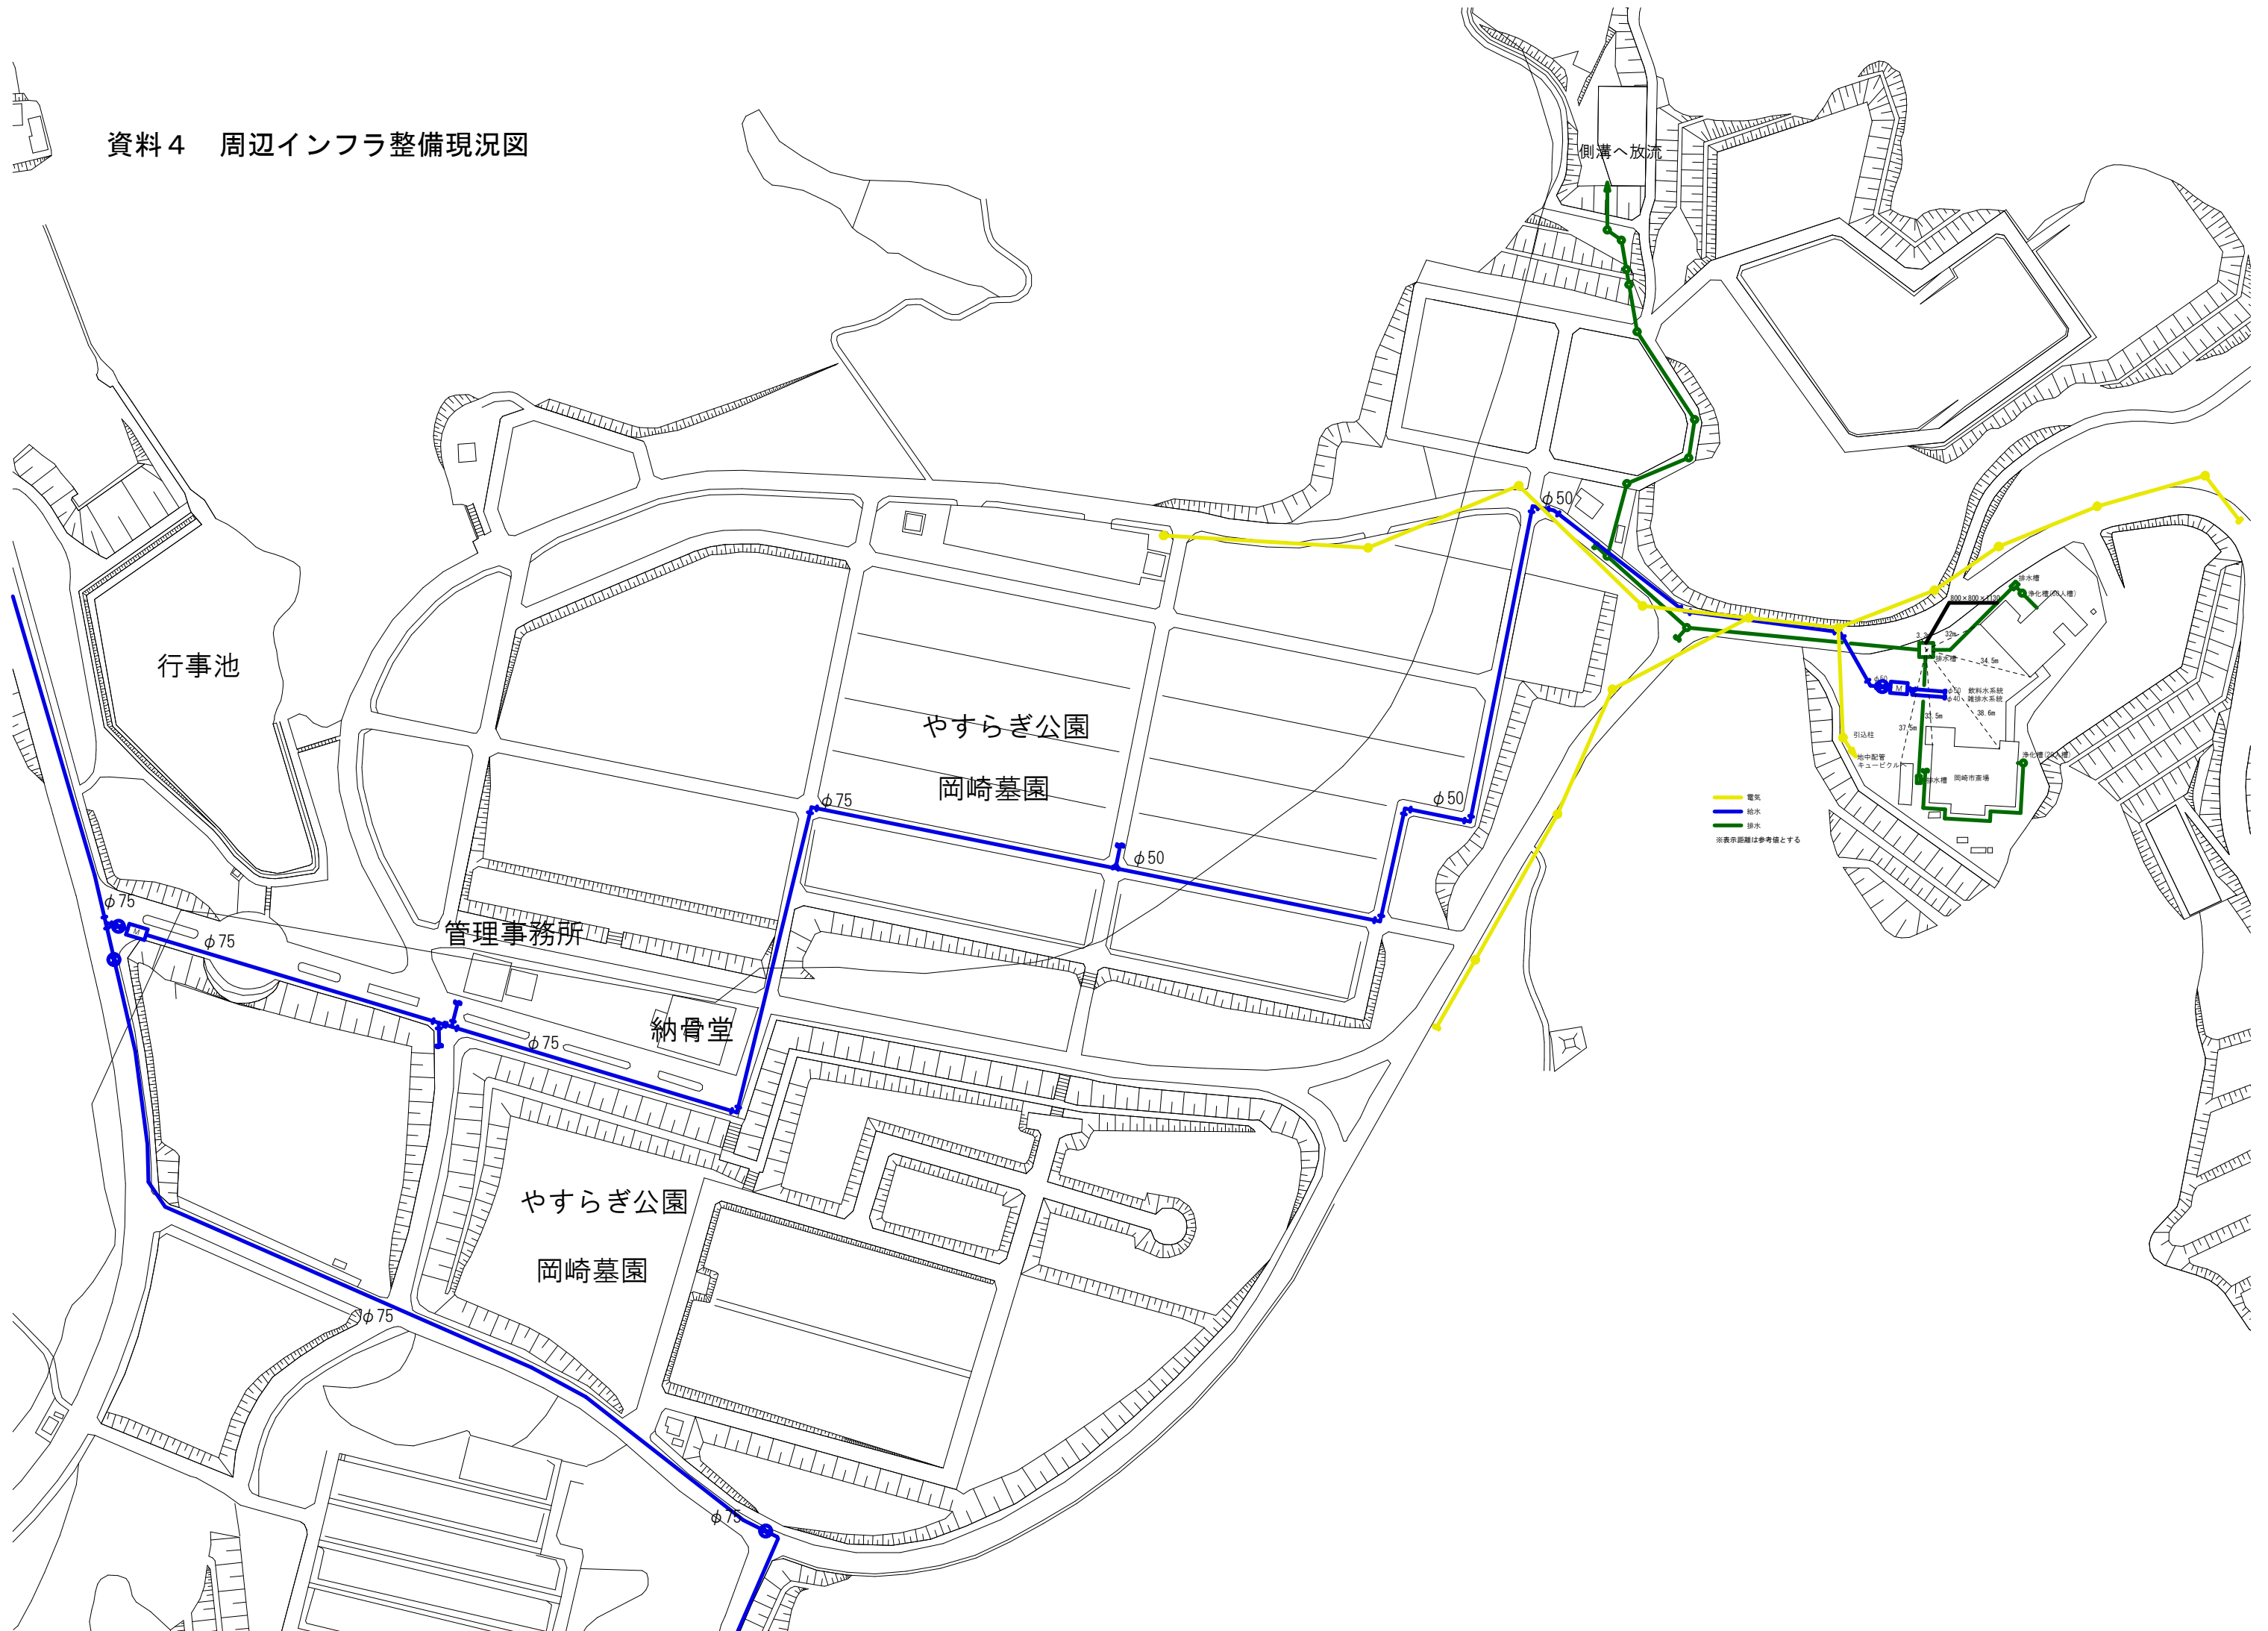

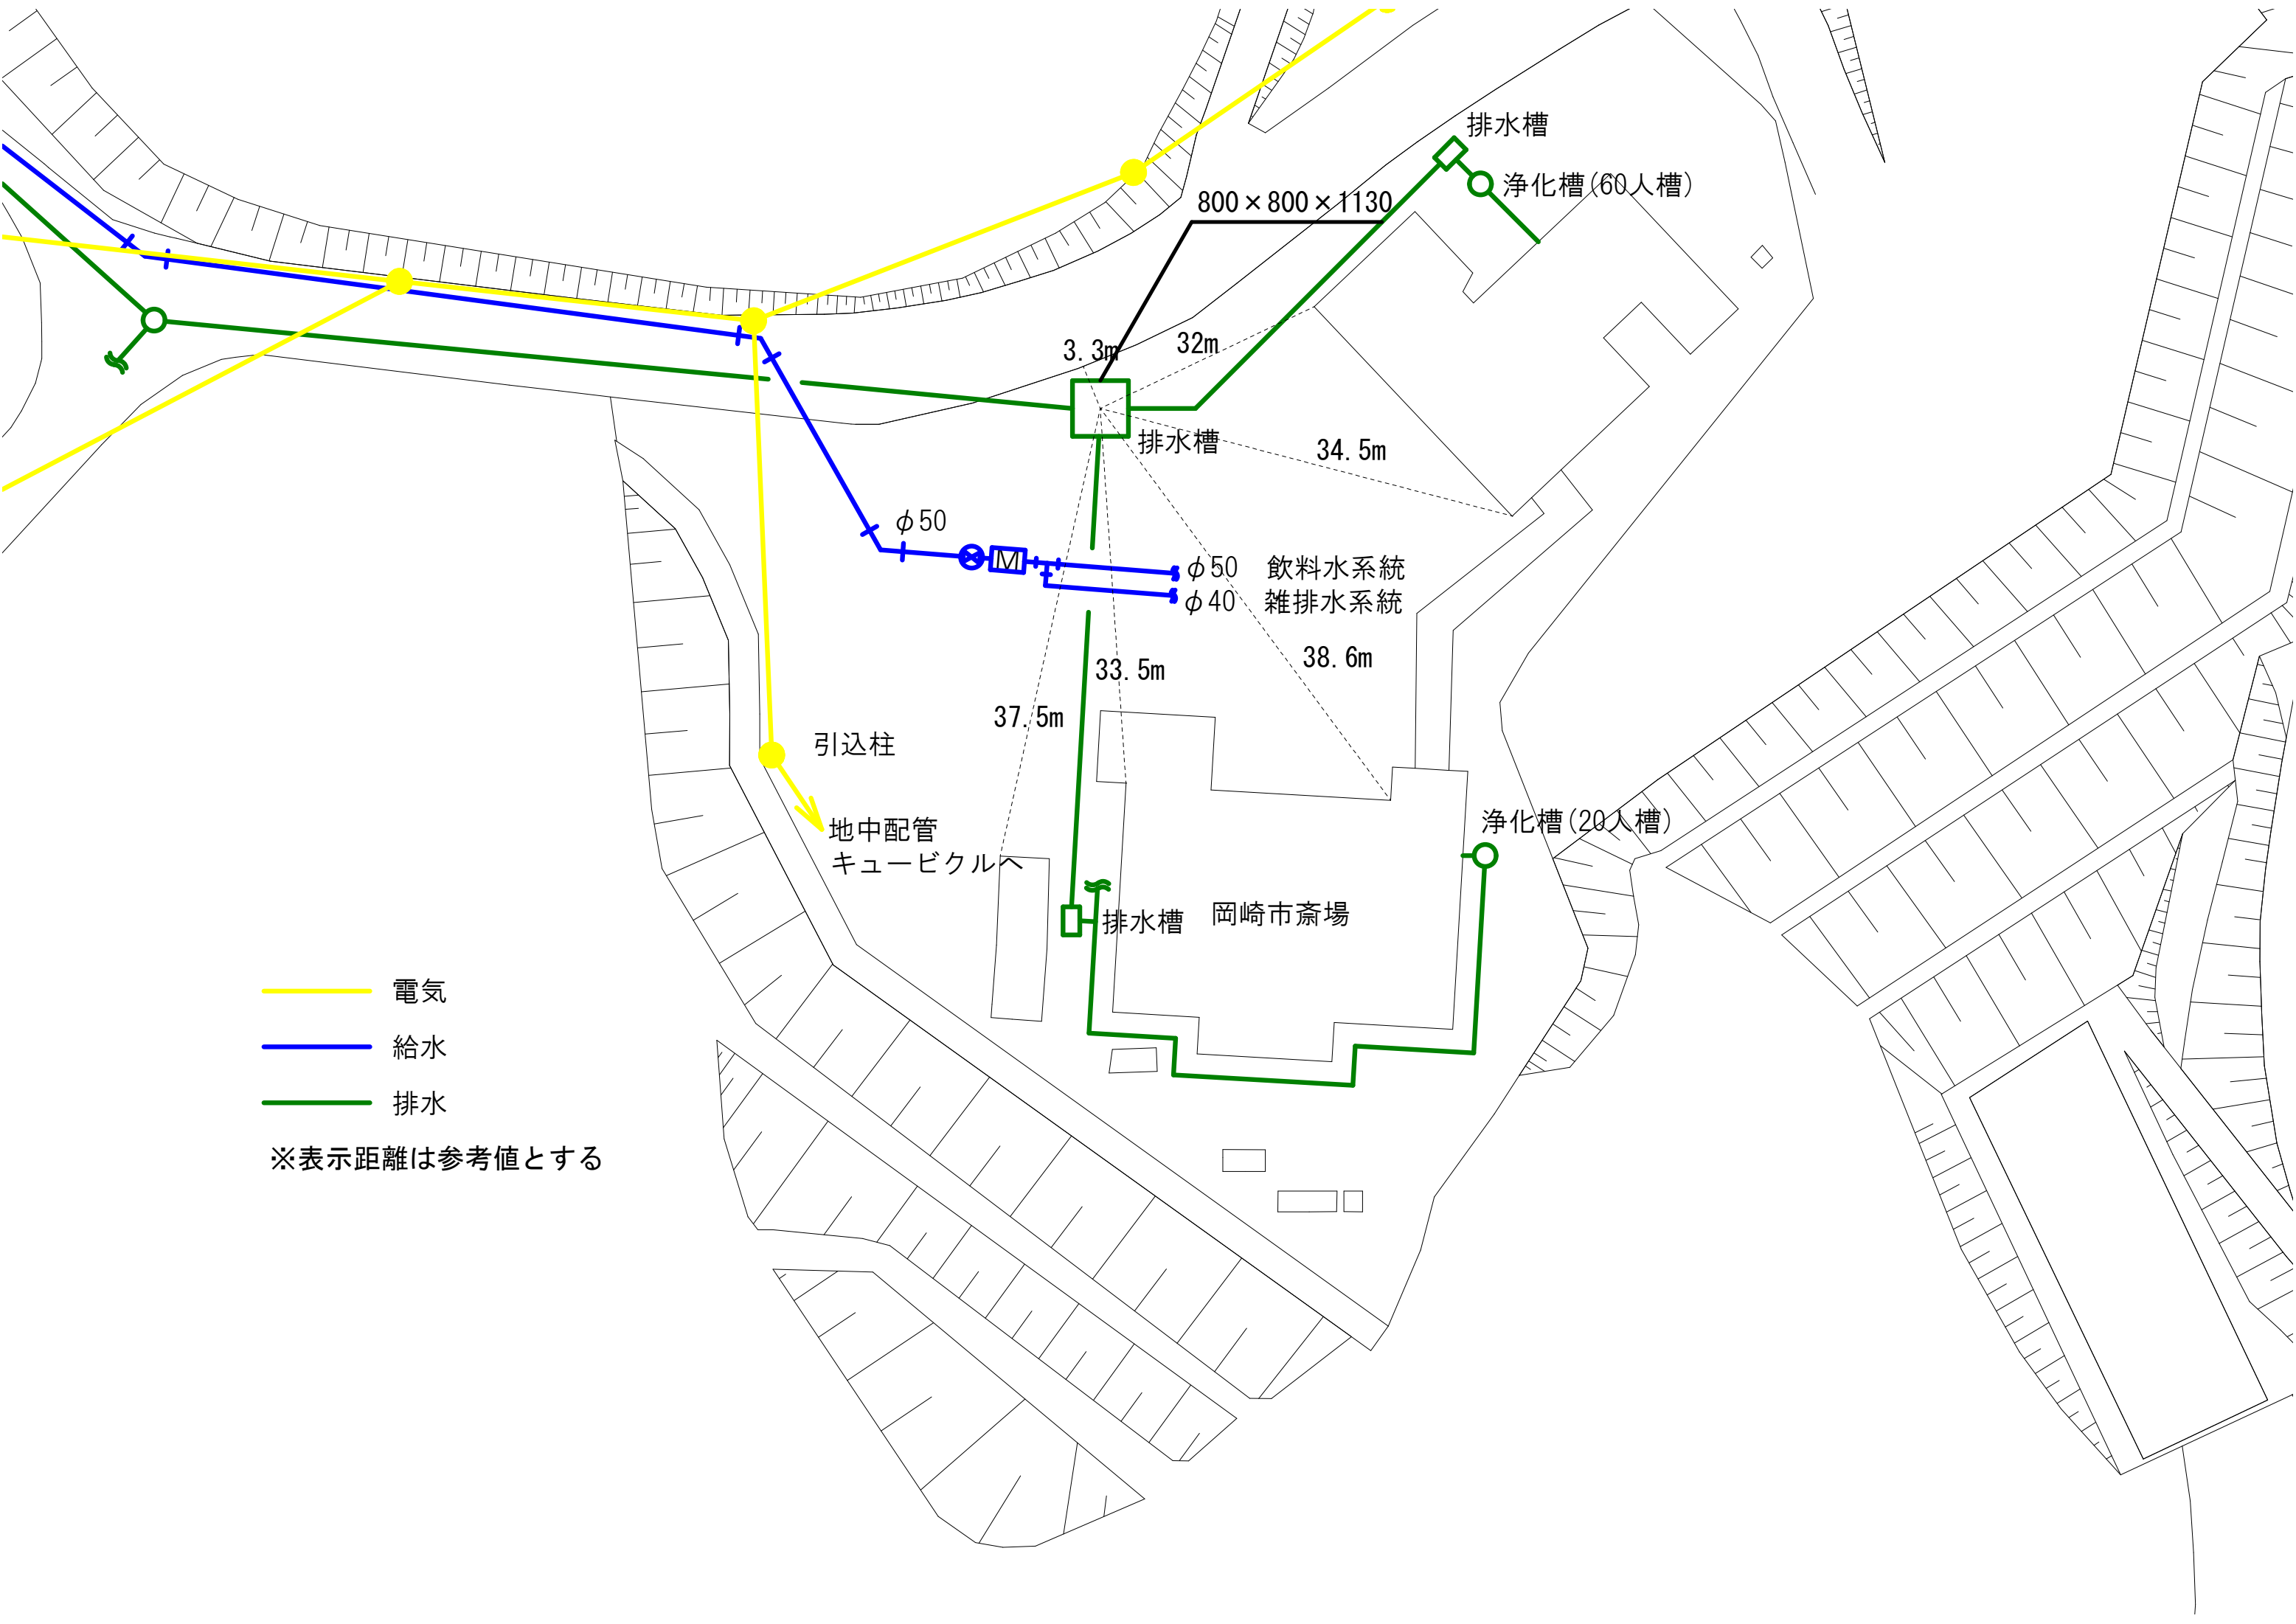

- 電気
- 給水
- 排水

※表示距離は参考値とする

排水槽

浄化槽(60人槽)

800×800×1130

3.3m

32m

排水槽

34.5m

φ50

φ50

飲料水系統
雑排水系統

φ40

38.6m

33.5m

37.5m

引込柱

地中配管
キュービクルへ

浄化槽(20人槽)

排水槽

岡崎市斎場