


1:25,000地形図

交通量調査位置図

都市計画決定の告示年月日
・都市計画道路 平成30年2月23日 愛知県告示第57号
・都市計画道路 平成30年2月23日 岡崎市告示第48号

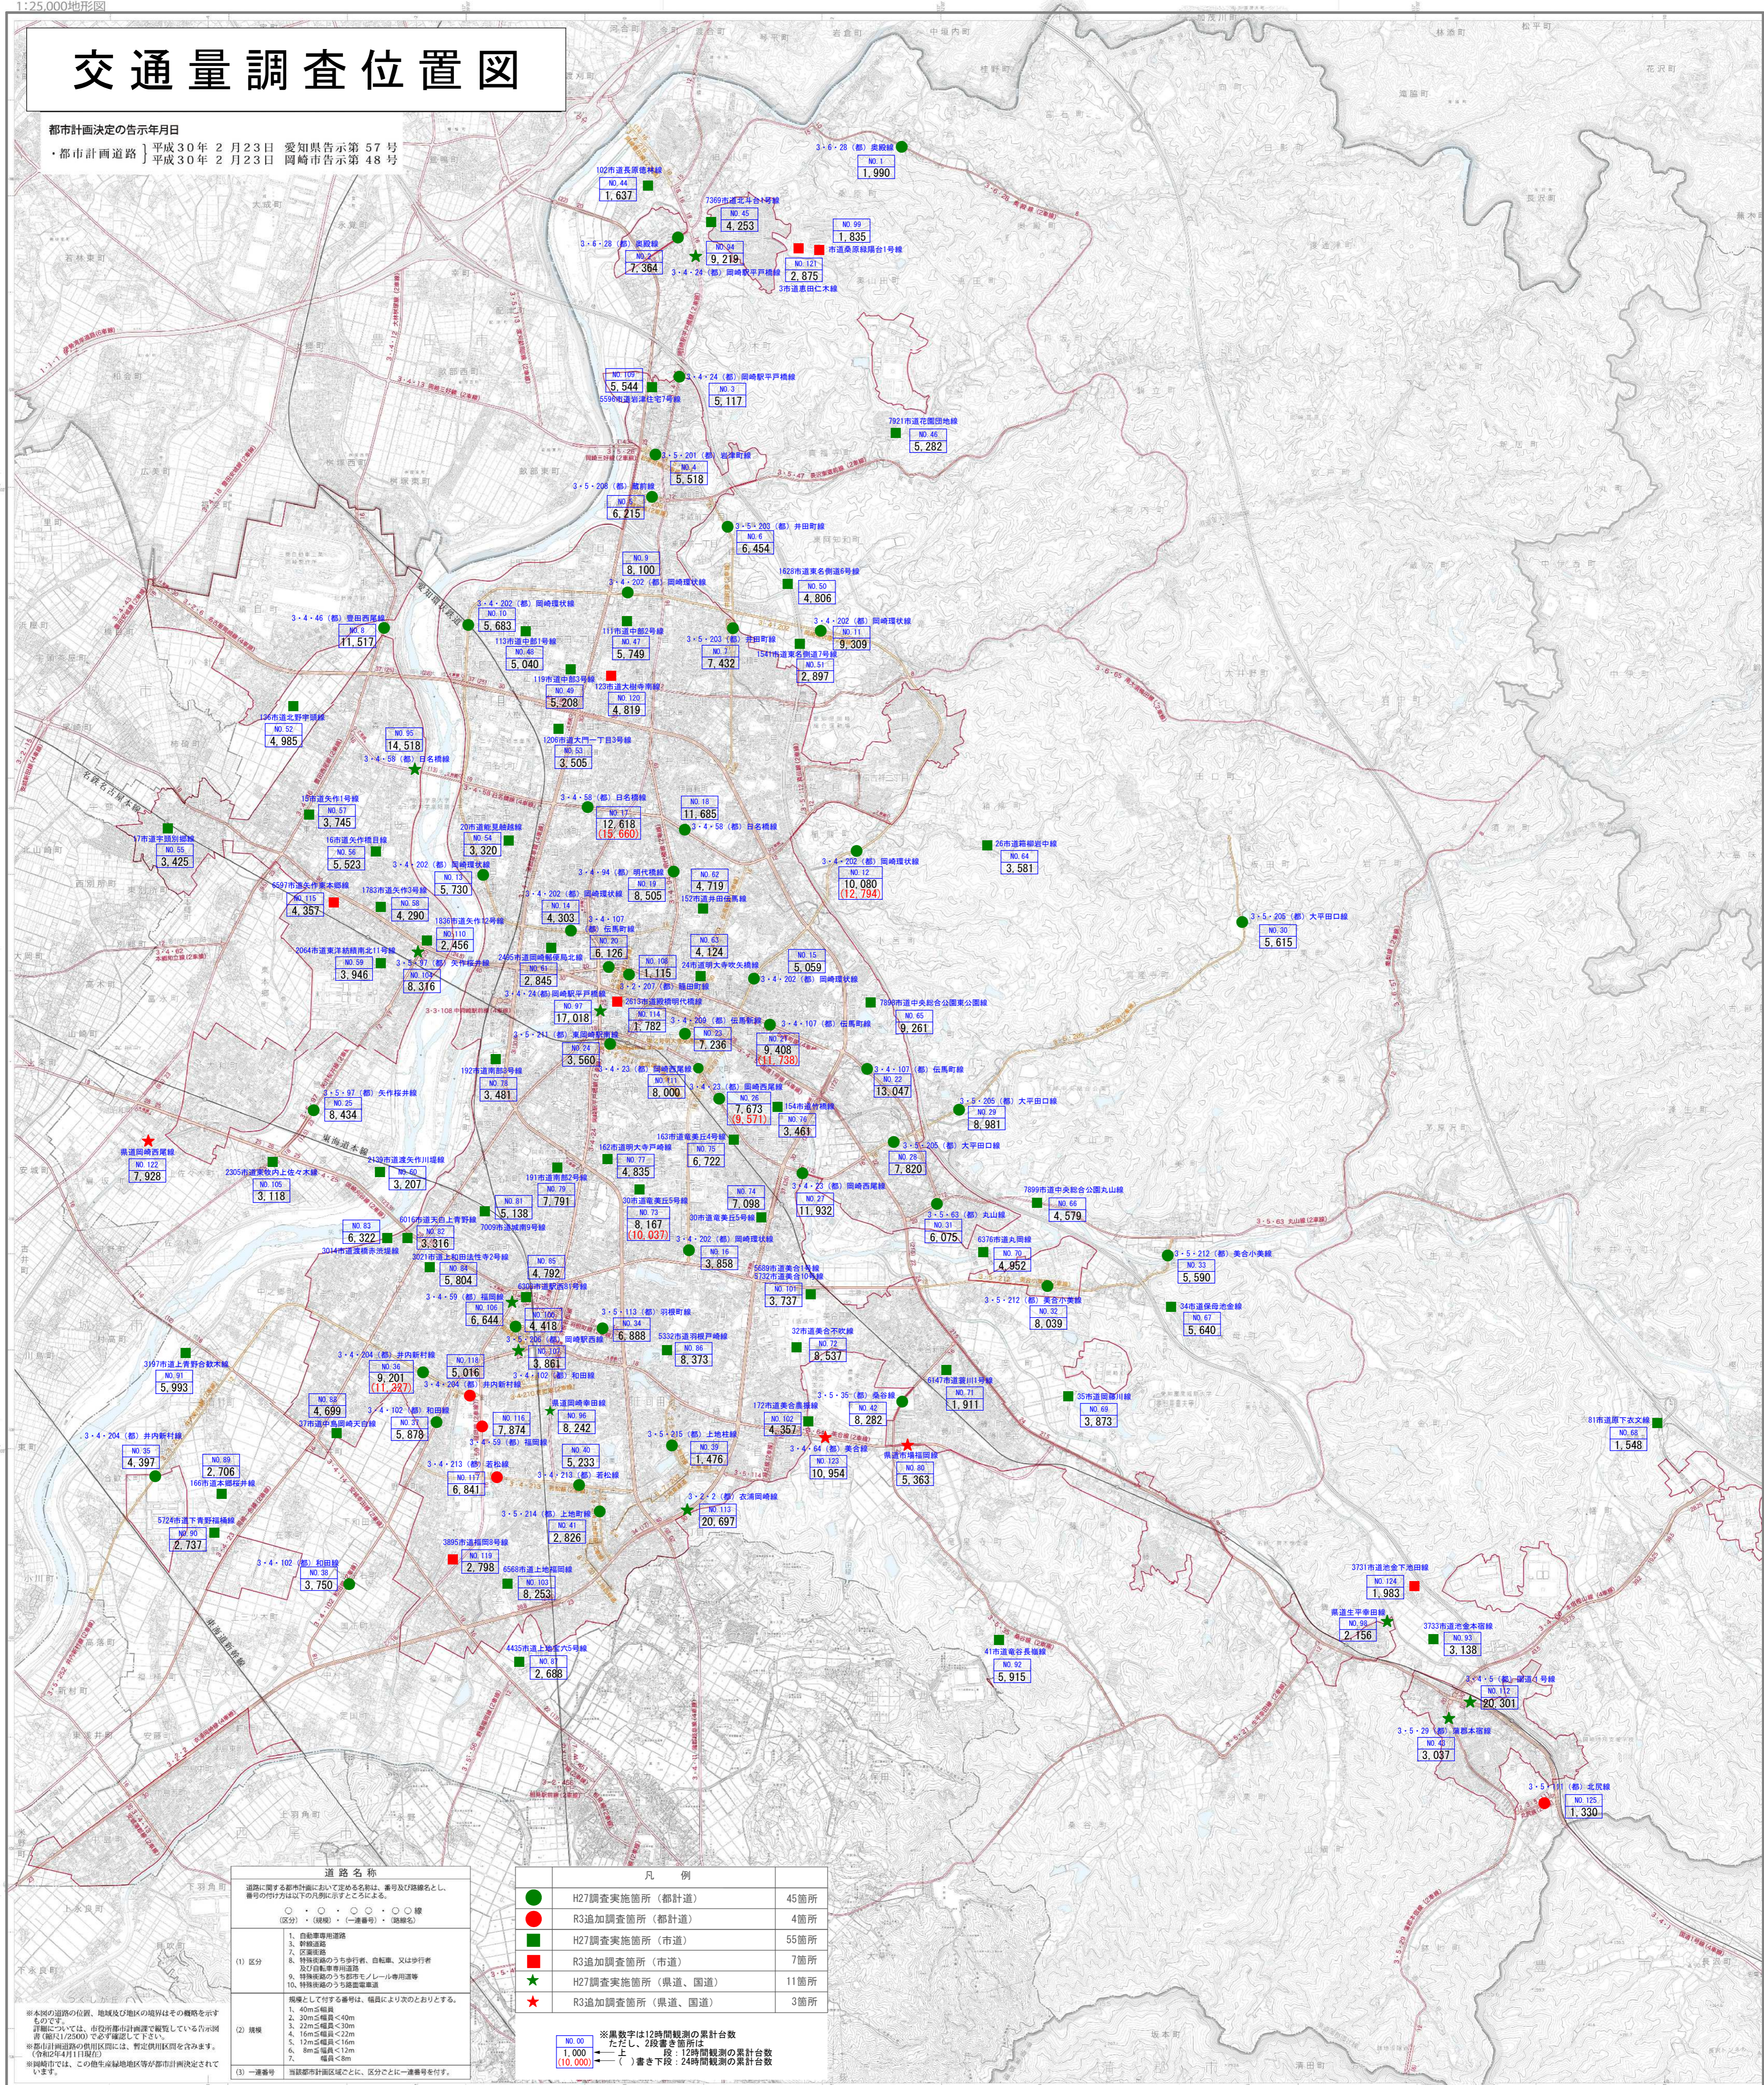

道路名称		凡例	
道路に関する都市計画において変更される名称は、番号及び路線名とし、番号の付け方は以下の凡例に示すところによる。		●	H27調査実施箇所 (都計道) 45箇所
○	(区分)	●	R3追加調査箇所 (都計道) 4箇所
○	(区分)	■	H27調査実施箇所 (市道) 55箇所
○	(区分)	■	R3追加調査箇所 (市道) 7箇所
○	(区分)	■	H27調査実施箇所 (県道、国道) 11箇所
○	(区分)	★	R3追加調査箇所 (県道、国道) 3箇所
(1) 区分		※黒数字は12時間観測の累計台数	
1. 自動車専用道路		○	
2. 区画道路		○	
3. 特殊用途のうち歩行者、自転車、又は歩行者		○	
4. 特殊用途のうち歩行者、自転車専用道路		○	
5. 特殊用途のうち歩行者専用道路		○	
6. 特殊用途のうち自転車専用道路		○	
7. 幅員<8m		○	
(2) 路線		○	
1. 40m幅員		○	
2. 30m幅員<40m		○	
3. 20m幅員<30m		○	
4. 16m幅員<22m		○	
5. 12m幅員<16m		○	
6. 8m幅員<12m		○	
7. 幅員<8m		○	
(3) 一連番号		○	
当該都市計画区域の区分、区分ごとに一連番号を付す。		○	

※本図の道路の位置、地味及び地区の境界はその簡略を示すものであり、詳細については、都市計画設計図書で閲覧しているVIMデータ(縮尺1/2500)で必ず確認して下さい。
※都市計画道路の費用区分には、暫定供用区分を含みます。
※岡崎市では、この発生・経路別交通量調査が都市計画決定されています。