


資料5 周辺インフラ図(水道管)

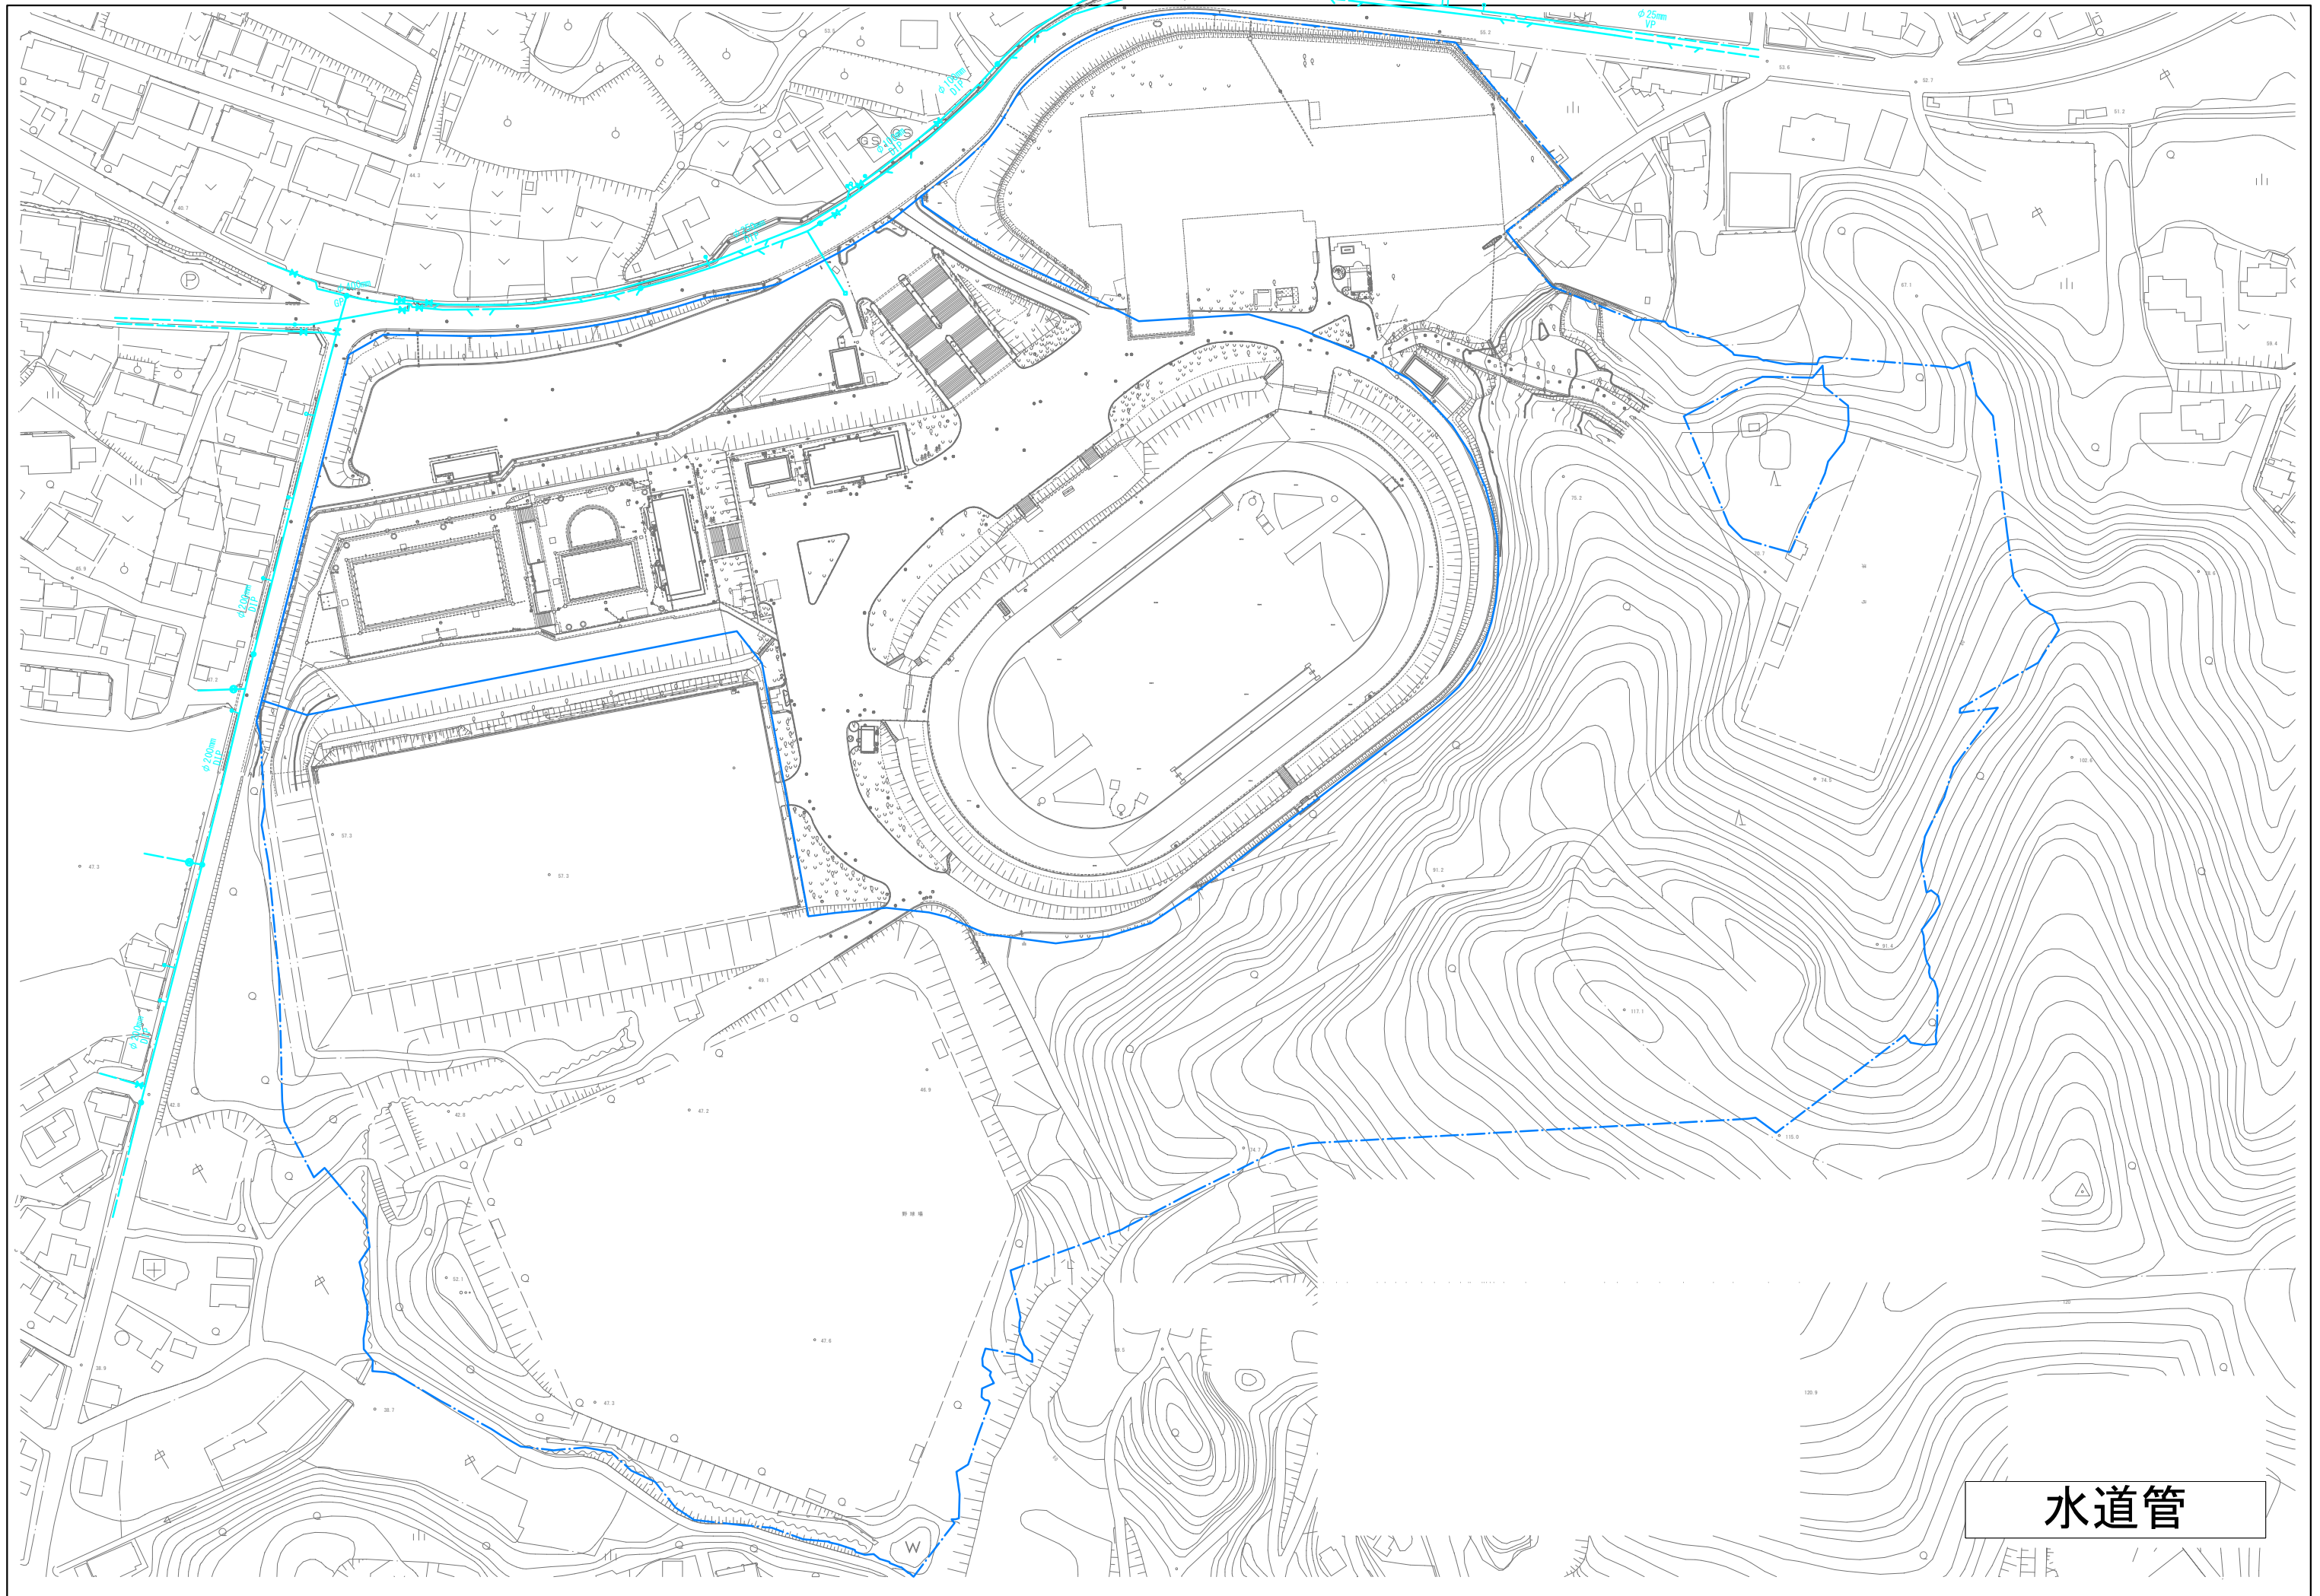

水道管