


資料9 場内インフラ図（電気）

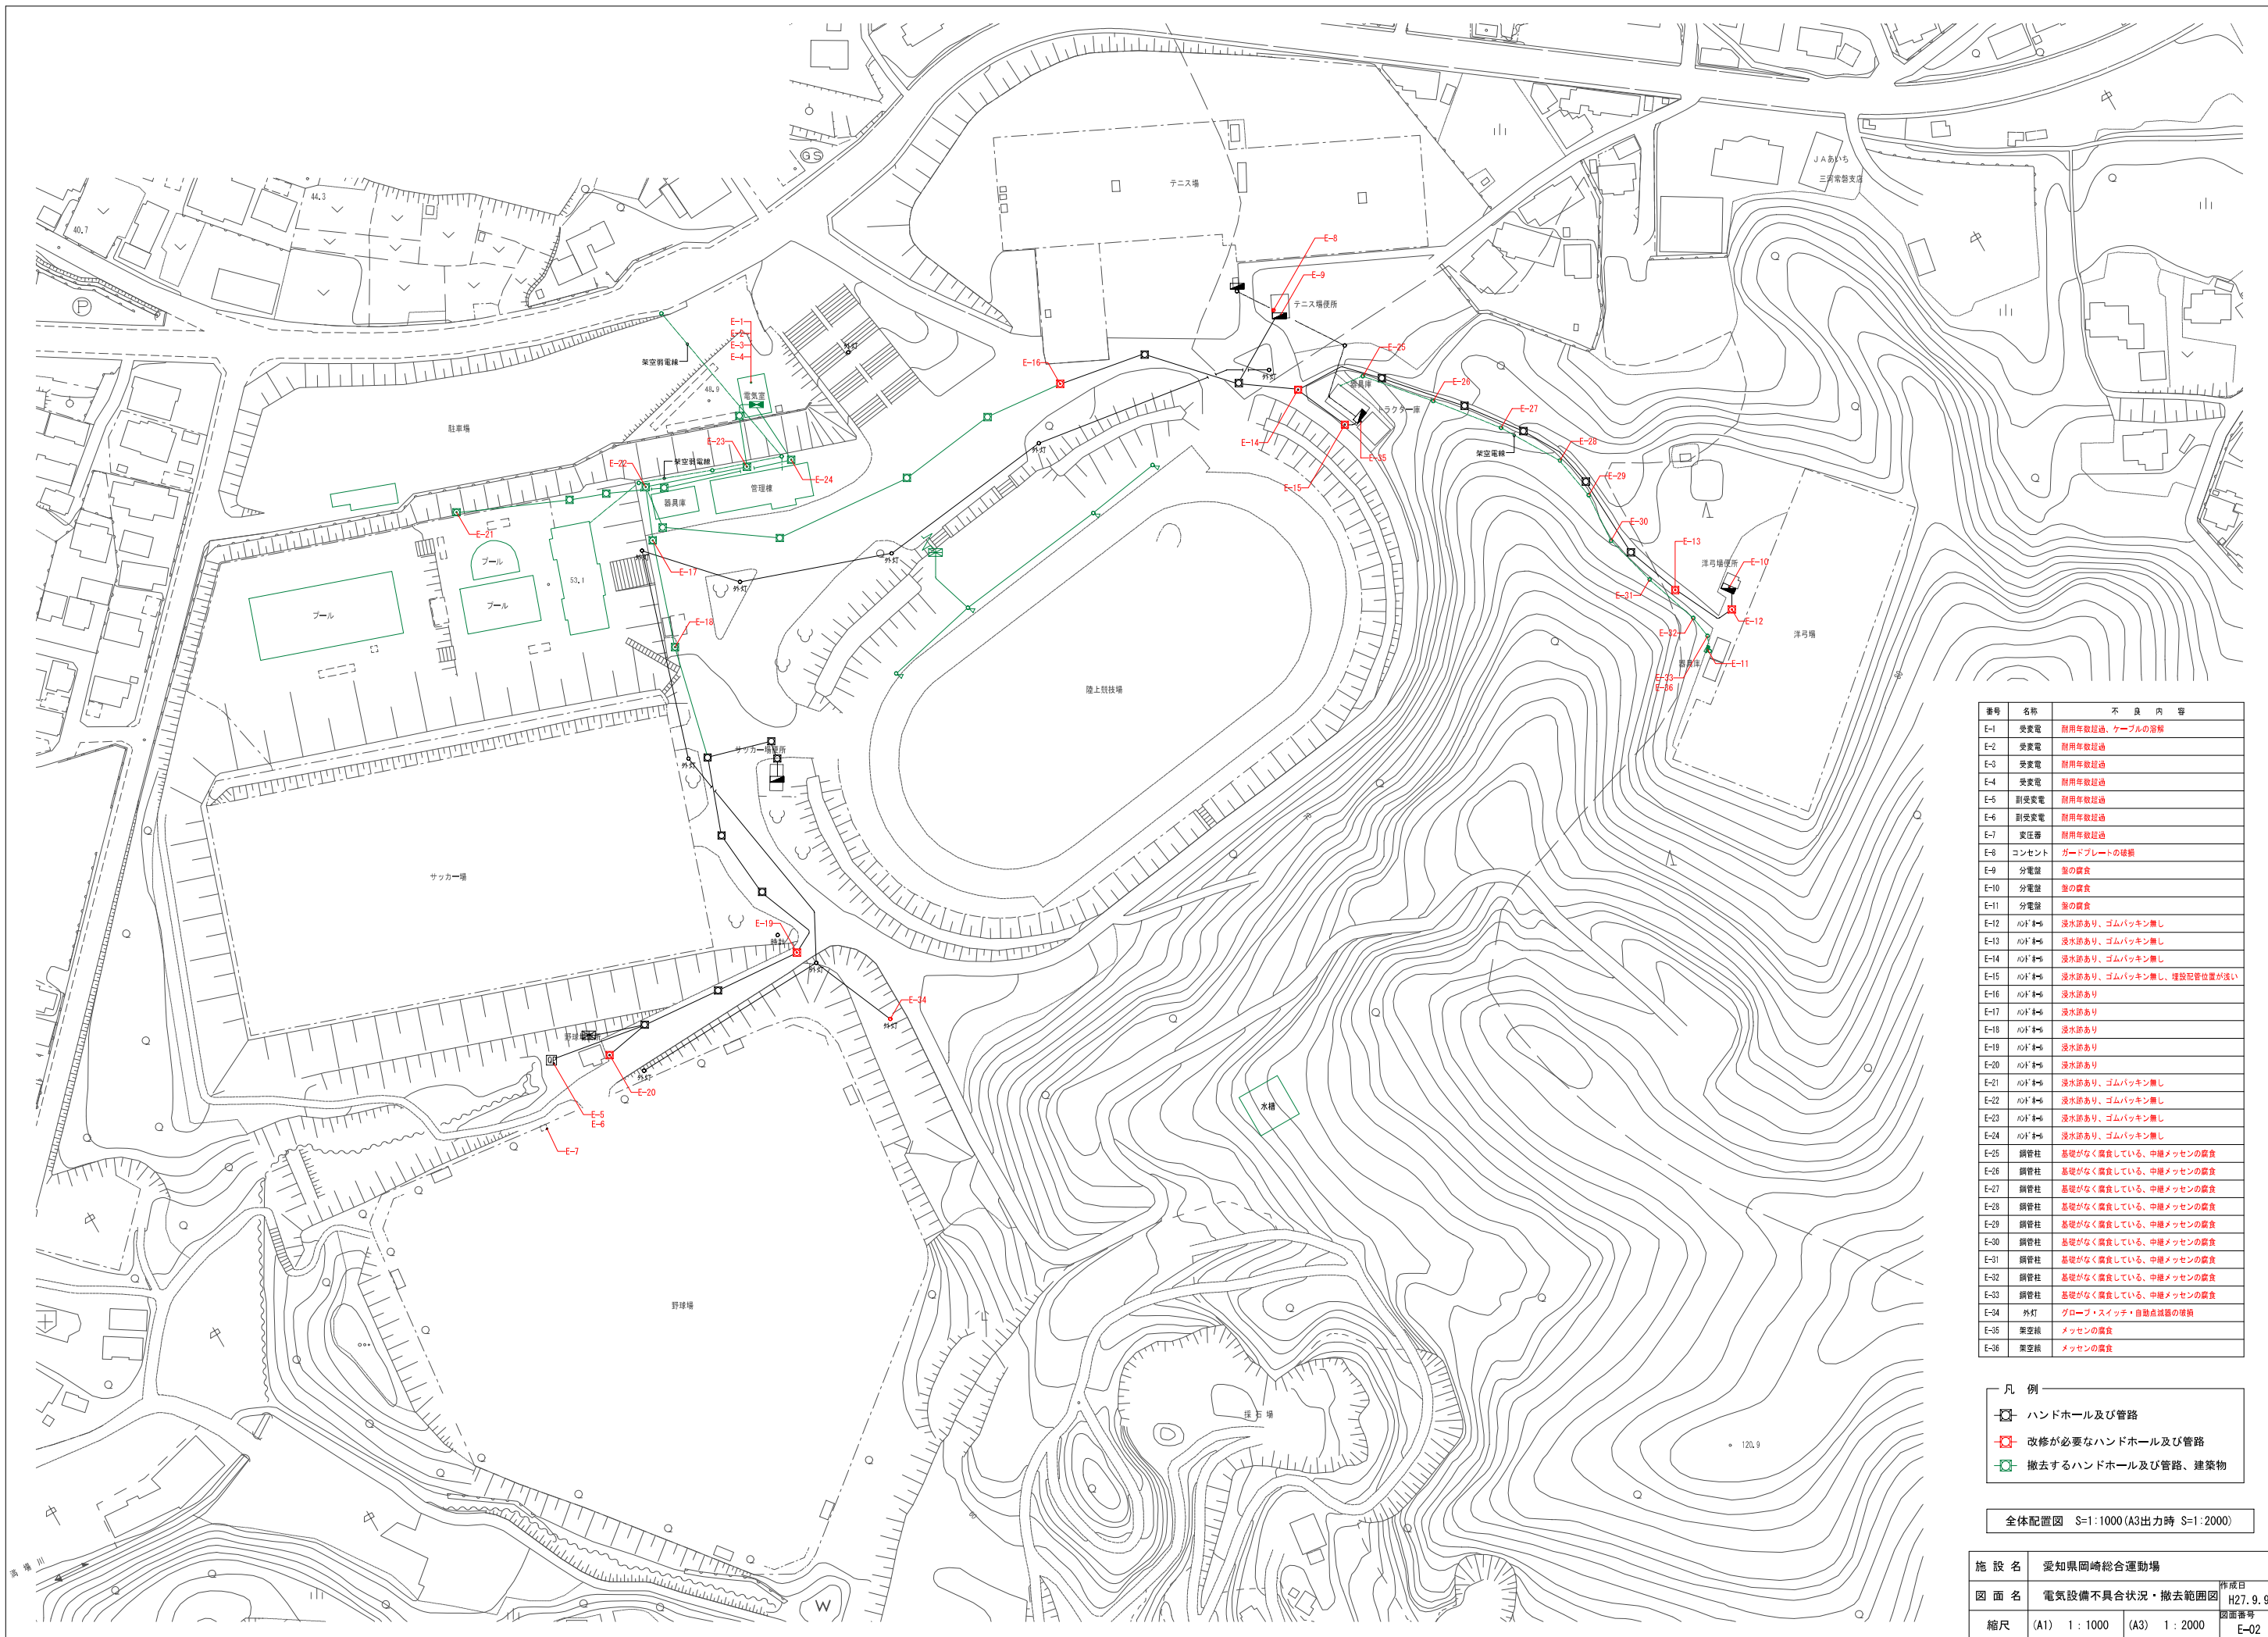

番号	名称	不 良 内 容
E-1	受変電	耐用年数超過、ケーブルの溶接
E-2	受変電	耐用年数超過
E-3	受変電	耐用年数超過
E-4	受変電	耐用年数超過
E-5	副変電	耐用年数超過
E-6	副変電	耐用年数超過
E-7	変圧器	耐用年数超過
E-8	コンセント	ガードプレートの破損
E-9	分電盤	盤の腐食
E-10	分電盤	盤の腐食
E-11	分電盤	盤の腐食
E-12	LED照明	漏水跡あり、ゴムパッキン無し
E-13	LED照明	漏水跡あり、ゴムパッキン無し
E-14	LED照明	漏水跡あり、ゴムパッキン無し
E-15	LED照明	漏水跡あり、ゴムパッキン無し、埋設配管位置が深い
E-16	LED照明	漏水跡あり
E-17	LED照明	漏水跡あり
E-18	LED照明	漏水跡あり
E-19	LED照明	漏水跡あり
E-20	LED照明	漏水跡あり
E-21	LED照明	漏水跡あり、ゴムパッキン無し
E-22	LED照明	漏水跡あり、ゴムパッキン無し
E-23	LED照明	漏水跡あり、ゴムパッキン無し
E-24	LED照明	漏水跡あり、ゴムパッキン無し
E-25	鋼管柱	基礎がなく腐食している、中継メッセンの腐食
E-26	鋼管柱	基礎がなく腐食している、中継メッセンの腐食
E-27	鋼管柱	基礎がなく腐食している、中継メッセンの腐食
E-28	鋼管柱	基礎がなく腐食している、中継メッセンの腐食
E-29	鋼管柱	基礎がなく腐食している、中継メッセンの腐食
E-30	鋼管柱	基礎がなく腐食している、中継メッセンの腐食
E-31	鋼管柱	基礎がなく腐食している、中継メッセンの腐食
E-32	鋼管柱	基礎がなく腐食している、中継メッセンの腐食
E-33	鋼管柱	基礎がなく腐食している、中継メッセンの腐食
E-34	外灯	グローブスイッチ・自動点滅器の破損
E-35	架空線	メッセンの腐食
E-36	架空線	メッセンの腐食

- 凡 例
- ハンドホール及び管路
 - 改修が必要なハンドホール及び管路
 - 撤去するハンドホール及び管路、建築物

全体配置図 S=1:1000 (A3出力時 S=1:2000)

施設名	愛知県岡崎総合運動場		
図面名	電気設備不具合状況・撤去範囲図	作成日	H27.9.9
縮尺	(A1) 1:1000	(A3) 1:2000	図面番号 E-02