


資料12 場内インフラ図 (汚水排水)

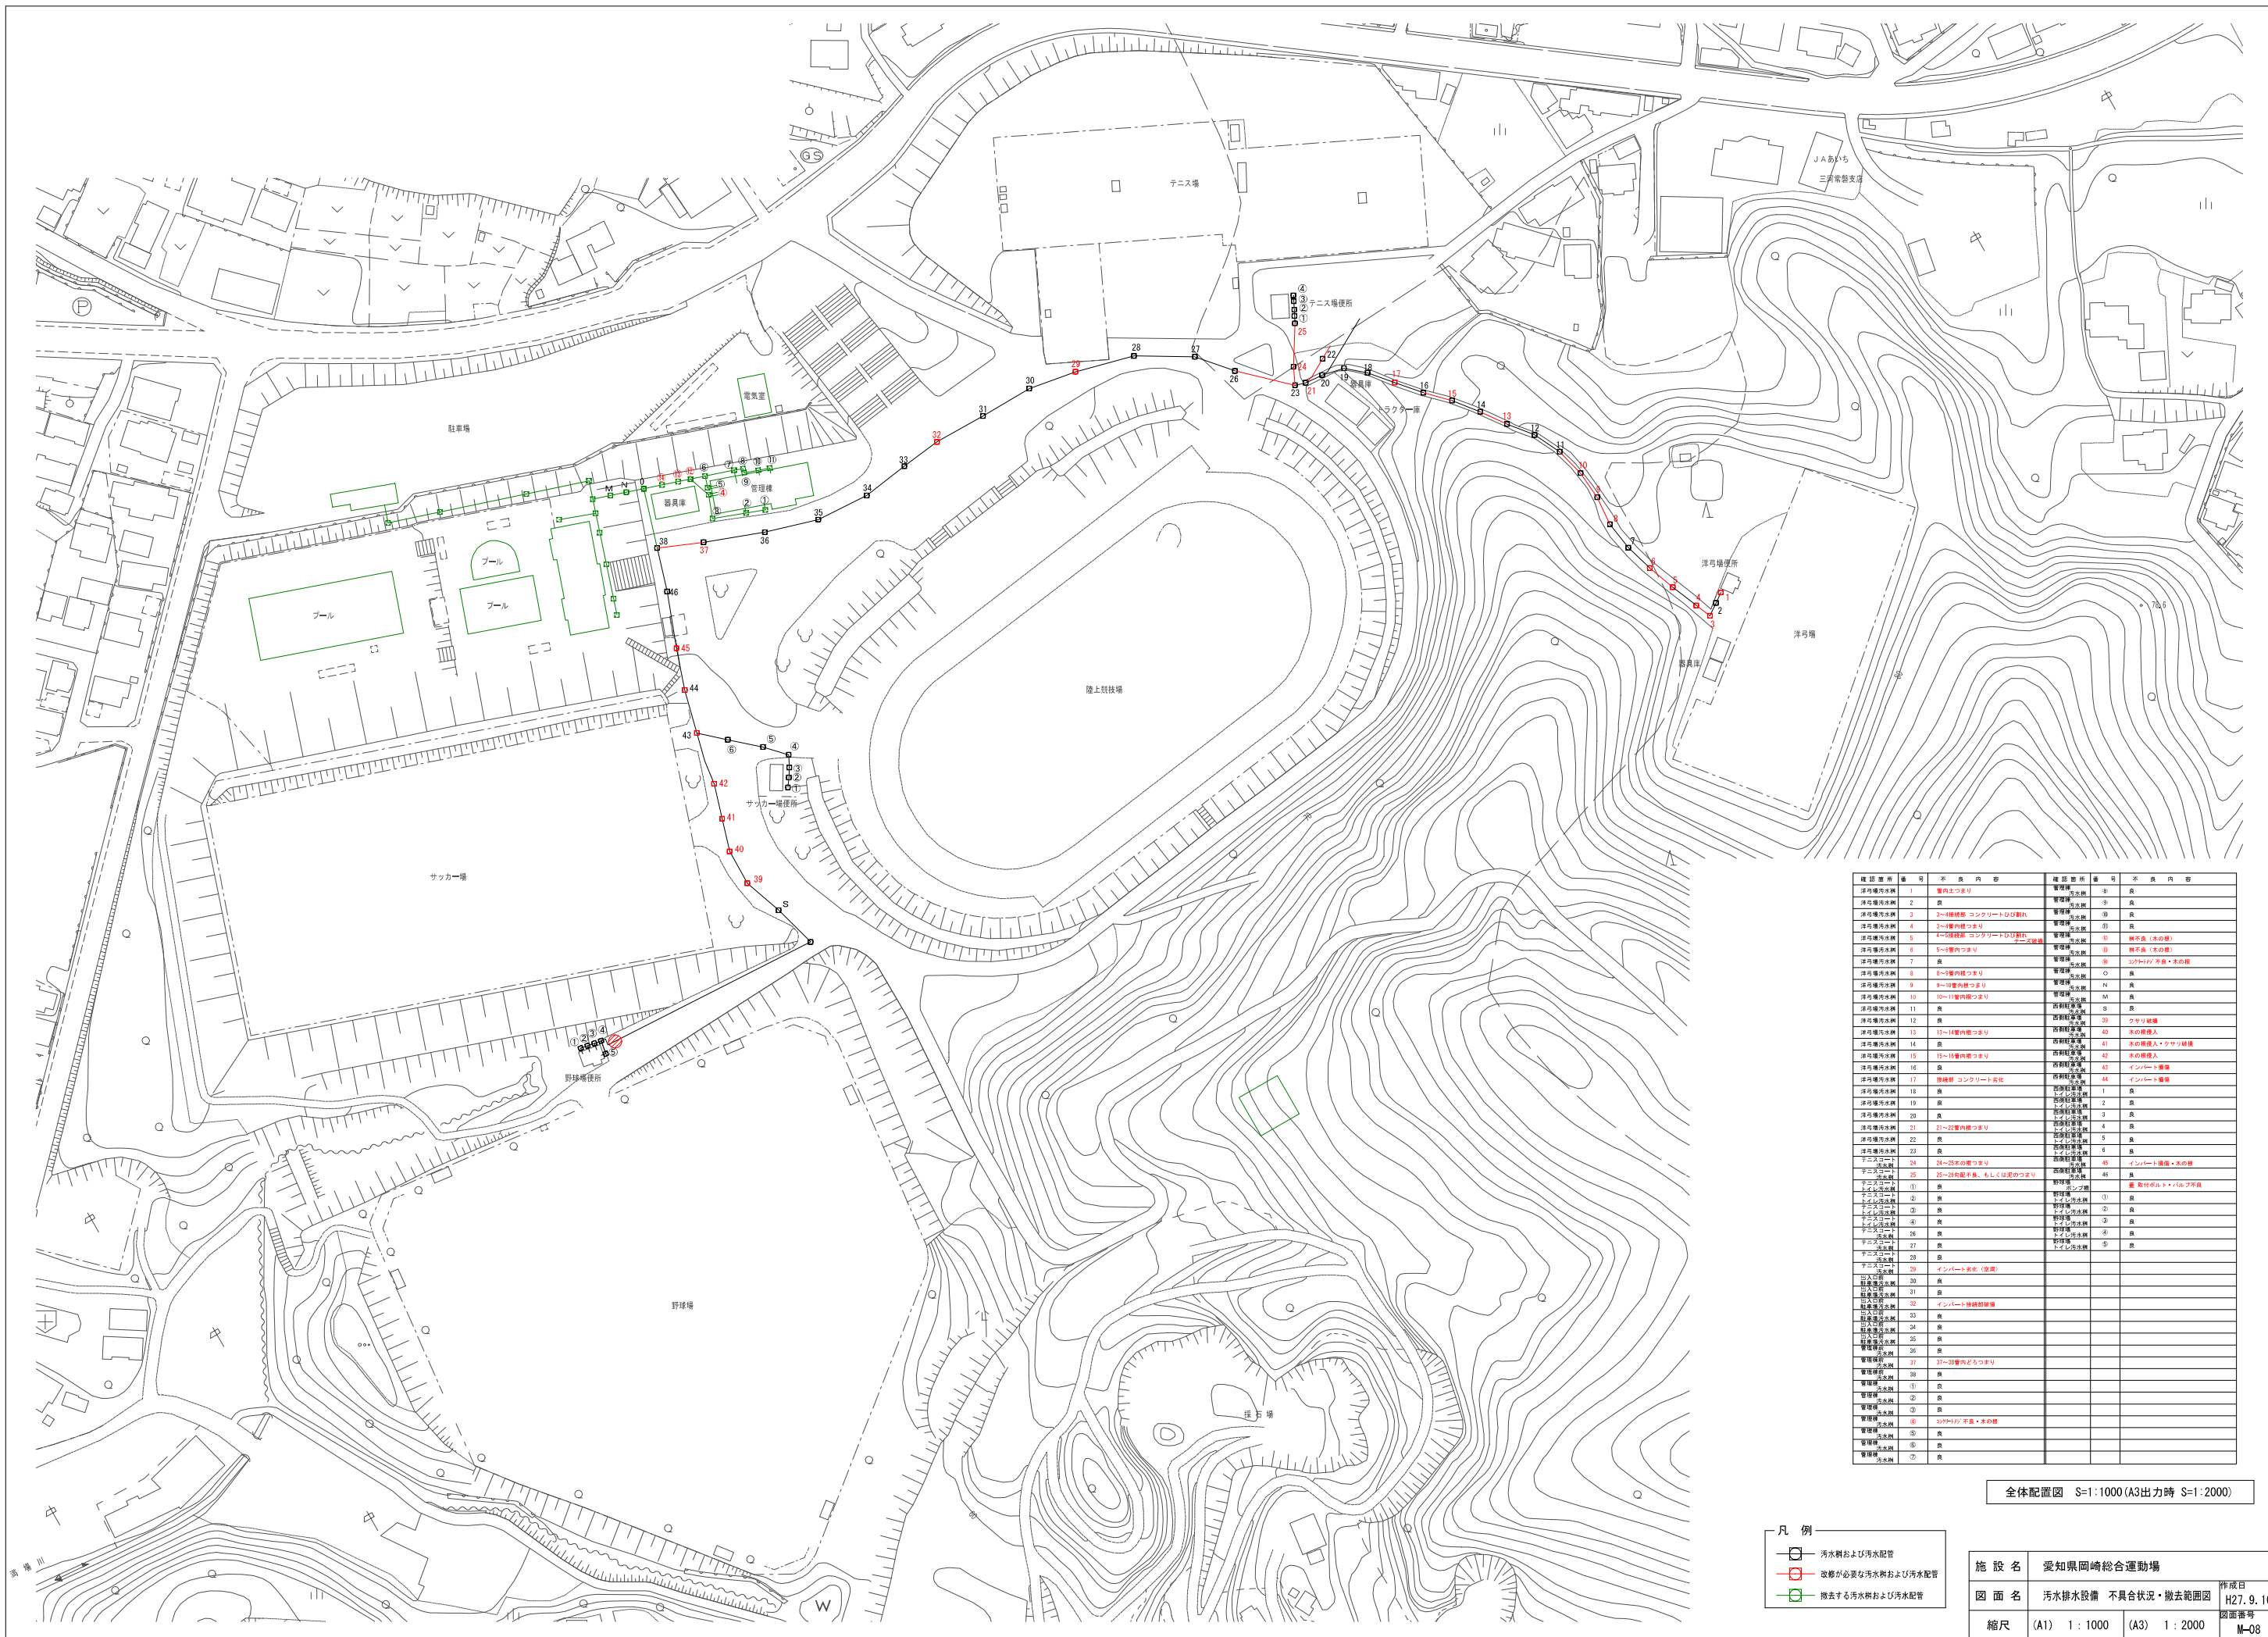

種別	番号	内容	種別	番号	内容

全体配置図 S=1:1000 (A3出力時 S=1:2000)

凡例

- 汚水排水および汚水配管
- 改修が必要な汚水排水および汚水配管
- 撤去する汚水排水および汚水配管

施設名	愛知県岡崎総合運動場			作成日	H27.9.10
図面名	汚水排水設備 不具合状況・撤去範囲図			図面番号	M-08
縮尺	(A1) 1:1000	(A3) 1:2000			